


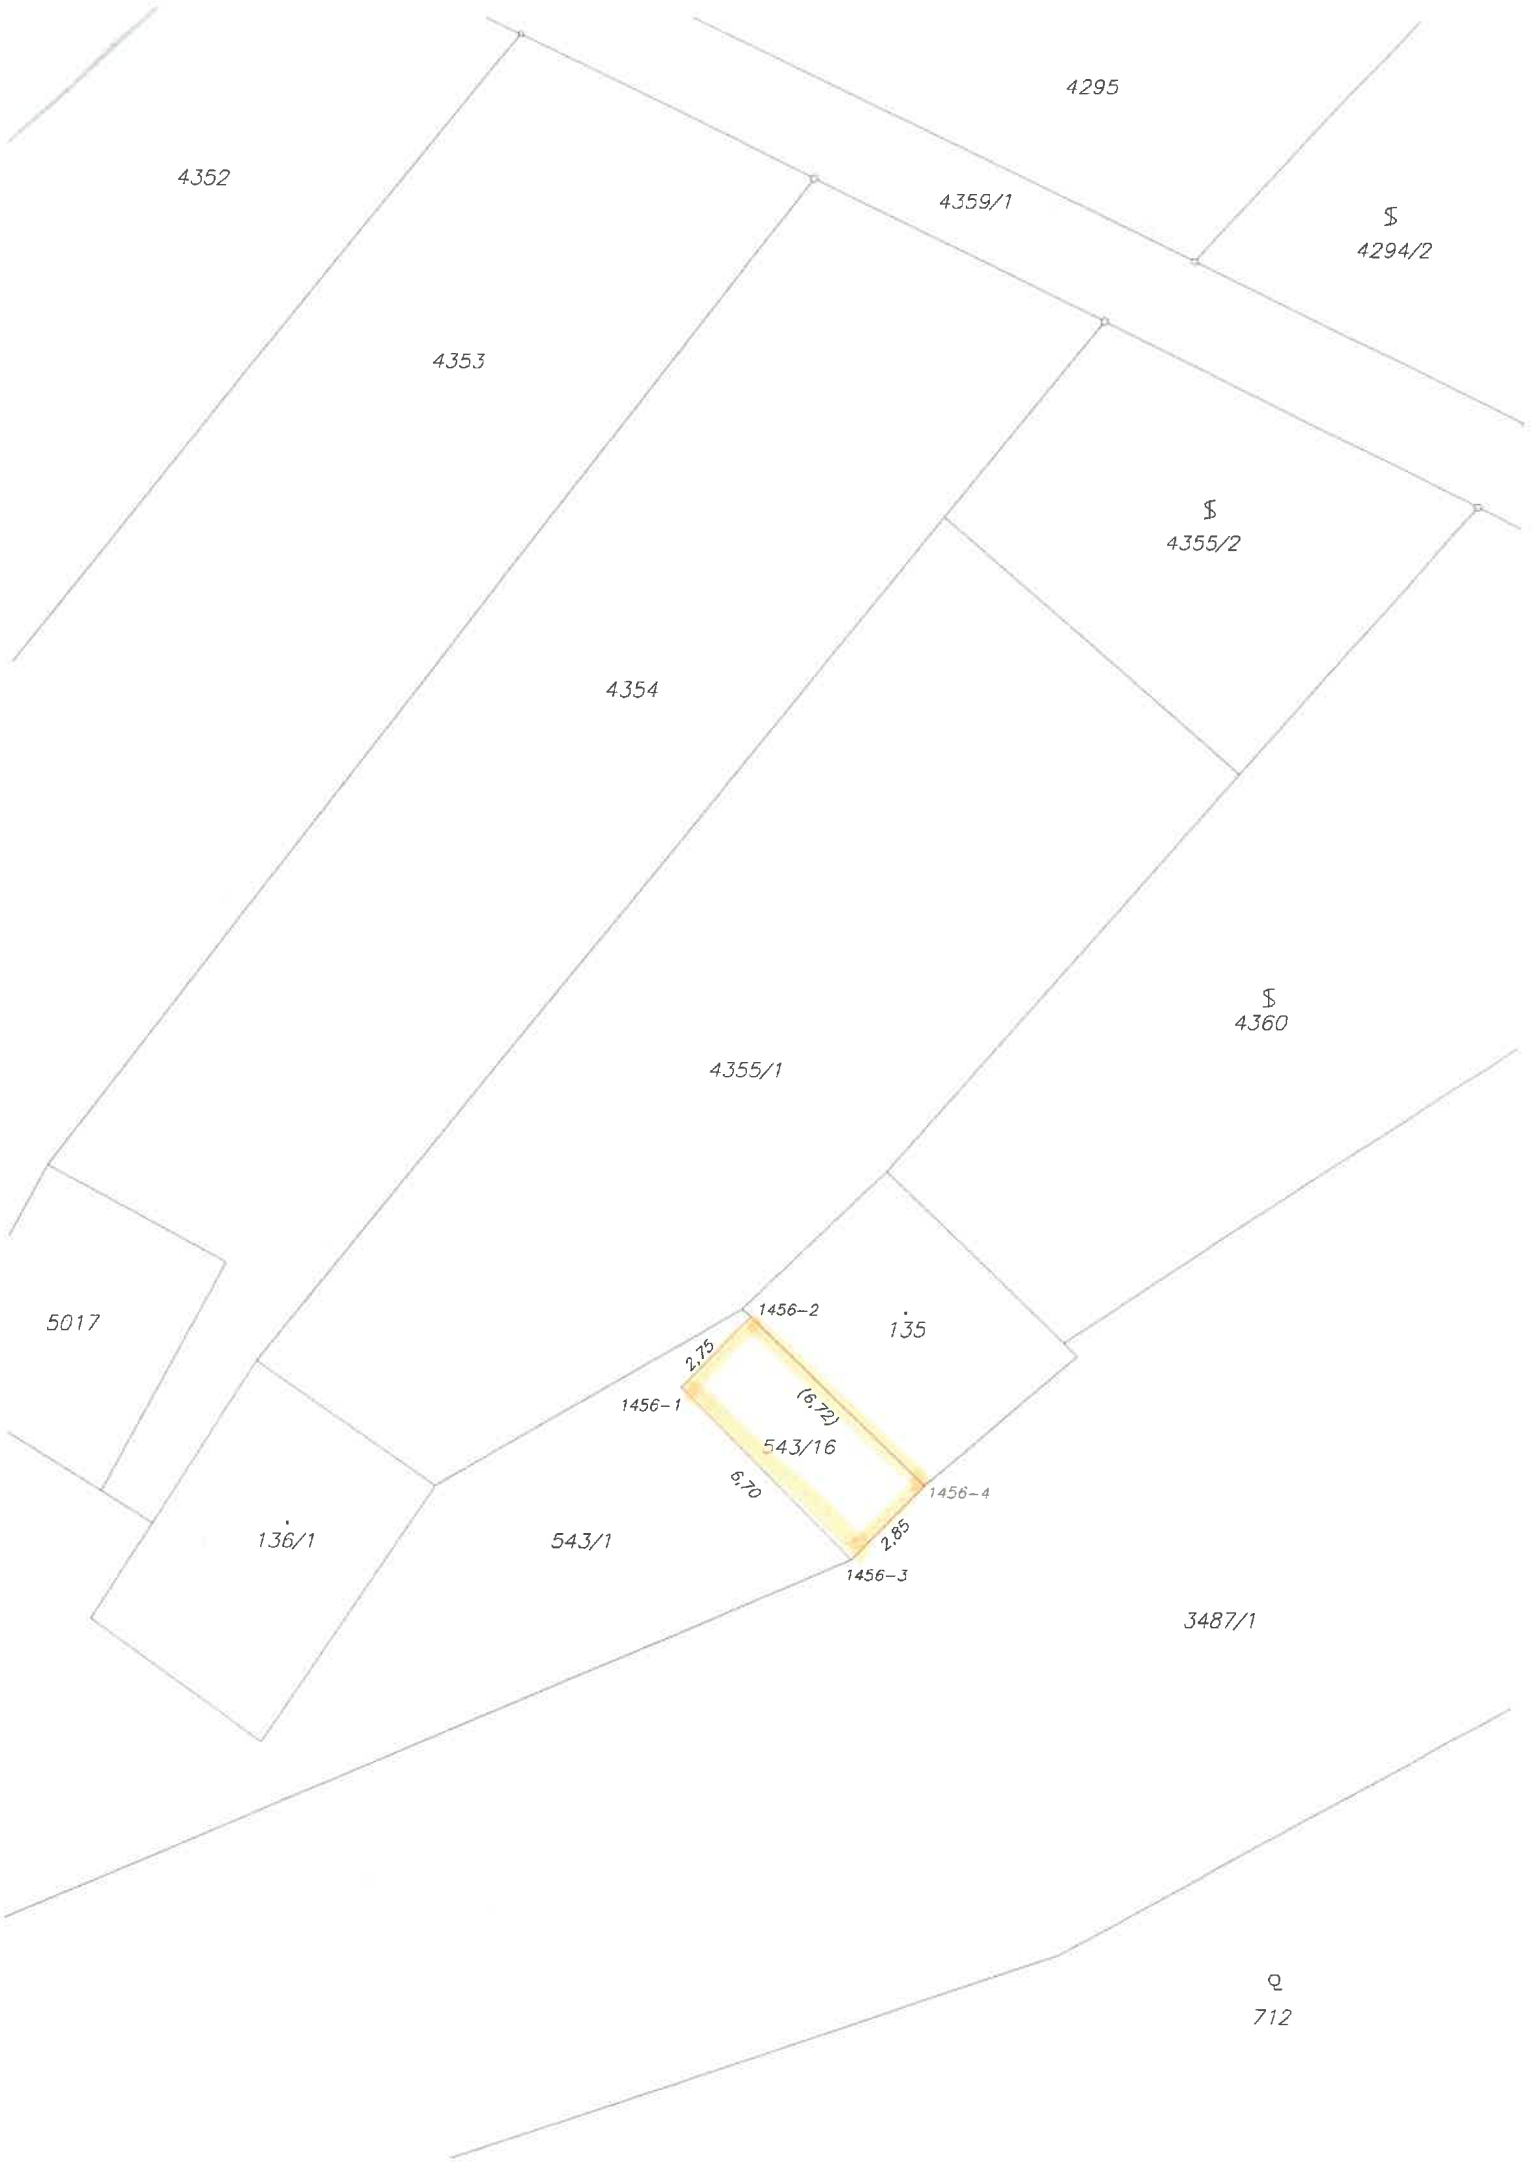
VÝKAZ DOSAVADNÍHO A NOVÉHO STAVU ÚDAJŮ KATASTRU NEMOVITOSTÍ

Dosavadní stav				Nový stav											
Označení pozemku parc. číslem	Výměra parcely		Druh pozemku Způsob využití	Označení pozemku parc. číslem	Výměra parcely		Druh pozemku Způsob využití	Typ stavby Způsob využití	Zpás. určen výmě.	Porovnání se stavem evidence právních vztahů					
	ha	m ²			ha	m ²				Díl přechází z pozemku označeného v katastru nemovitostí	dřívejší poz. evidenci	Číslo listu vlastnictví	Výměra dílu		Označení dílu
												ha	m ²		
543/1	25	34	ostat.pl. ost.komunikace	543/1	25	15	ostat.pl. ost.komunikace			0	543/1		10001	25	15
				543/16		19	ostat.pl. jiná plocha			2	543/1		10001		19
	25	34			25	34									

Seznam souřadnic (S-JTSK)

Číslo bodu	Souřadnice pro zápis do KN			Souřadnice určené měřením		
	Y	X	kód kv.	Y	X	Poznámka
014560001	615993.99	1181292.40	3			zeď
014560002	615992.05	1181290.45	3			zeď
014560003	615989.19	1181297.11	3			zeď
014560004	615987.18	1181295.08	3			zeď

GEOMETRICKÝ PLÁN pro rozdělení pozemku	Geometrický plán ověřil úředně oprávněný zeměměřický inženýr:	Stejnopis ověřil úředně oprávněný zeměměřický inženýr:
	Jméno, příjmení: ing. Petr GABRIEL	Jméno, příjmení: Ing. Petr GABRIEL
	Číslo položky seznamu úředně oprávněných zeměměřických inženýrů: 1318/1995	Číslo položky seznamu úředně oprávněných zeměměřických inženýrů: 1318/1995
	Dne: 09.01.2024 Číslo: 560/2023	Dne: 17.01.2024 Číslo: 20/2024
Náležitosti a přesnosti odpovídá právním předpisům.		Tento stejnopis odpovídá geometrickému plánu v elektronické podobě uloženému v dokumentaci katastrálního úřadu.
Vyhotovitel: Popelka Zdeněk GAK – geodetické práce 671 01 Cítanice 103, IČ: 69729506 605/207875, 515/241745	Katastrální úřad souhlasí s očíslováním parcel.	
Číslo plánu: 1461-785/2023	Petra Konečná KÚ pro Jihomoravský kraj KP Znojmo PGP-47/2024-713 2024.01.17 14:34:50 +01'00'	
Okres: Znojmo		
Obec: Olbramovice		
Kat. území: Olbramovice u Mor. Krumlova		
Mapový list: Poh.6-0/41	Ověření stejnopisu geometrického plánu v listinné podobě.	
Dosavadním vlastníkům pozemků byla poskytnuta možnost seznámit se v terénu s průběhem navrhovaných nových hranic, které byly označeny předepsaným způsobem.		



4352

4295

4359/1

§
4294/2

4353

§
4355/2

4354

§
4360

4355/1

5017

1456-2

135

2.75

1456-1

(6.72)

543/16

6.70

1456-4

136/1

543/1

1456-3

3487/1

Q

712