

# Obec Šumice - sil.III/3967 - havárie splaškové kanalizace



Vyjádření DI PČR Brno:

POLICIE ČESKÉ REPUBLIKY	
Územní odbor Brno-venkov	
Dopravní inspektorát, pracoviště dopravního inženýrství	
Odsouhlaseno dne: 04. 04. 2025	1/1
Pod č.j.: KRPB- 63321-2	/ČJ-2025-0603DI-NEZ
Dle § 24 ...../2d)	zák. č. 13/1997 Sb.
§ 77 ...../2b)	zák. č. 363/2000 Sb.
Platnost: 1 rok	Podpis: <i>[Signature]</i>

Vyjádření DI PČR Znojmo:


Vyjádření SÚS JMK západ:

Vyjádření SÚS JMK jih:

Vyjádření obce Šumice:

Vyjádření obce Kubšice:

Vyjádření obce Olbramovice:

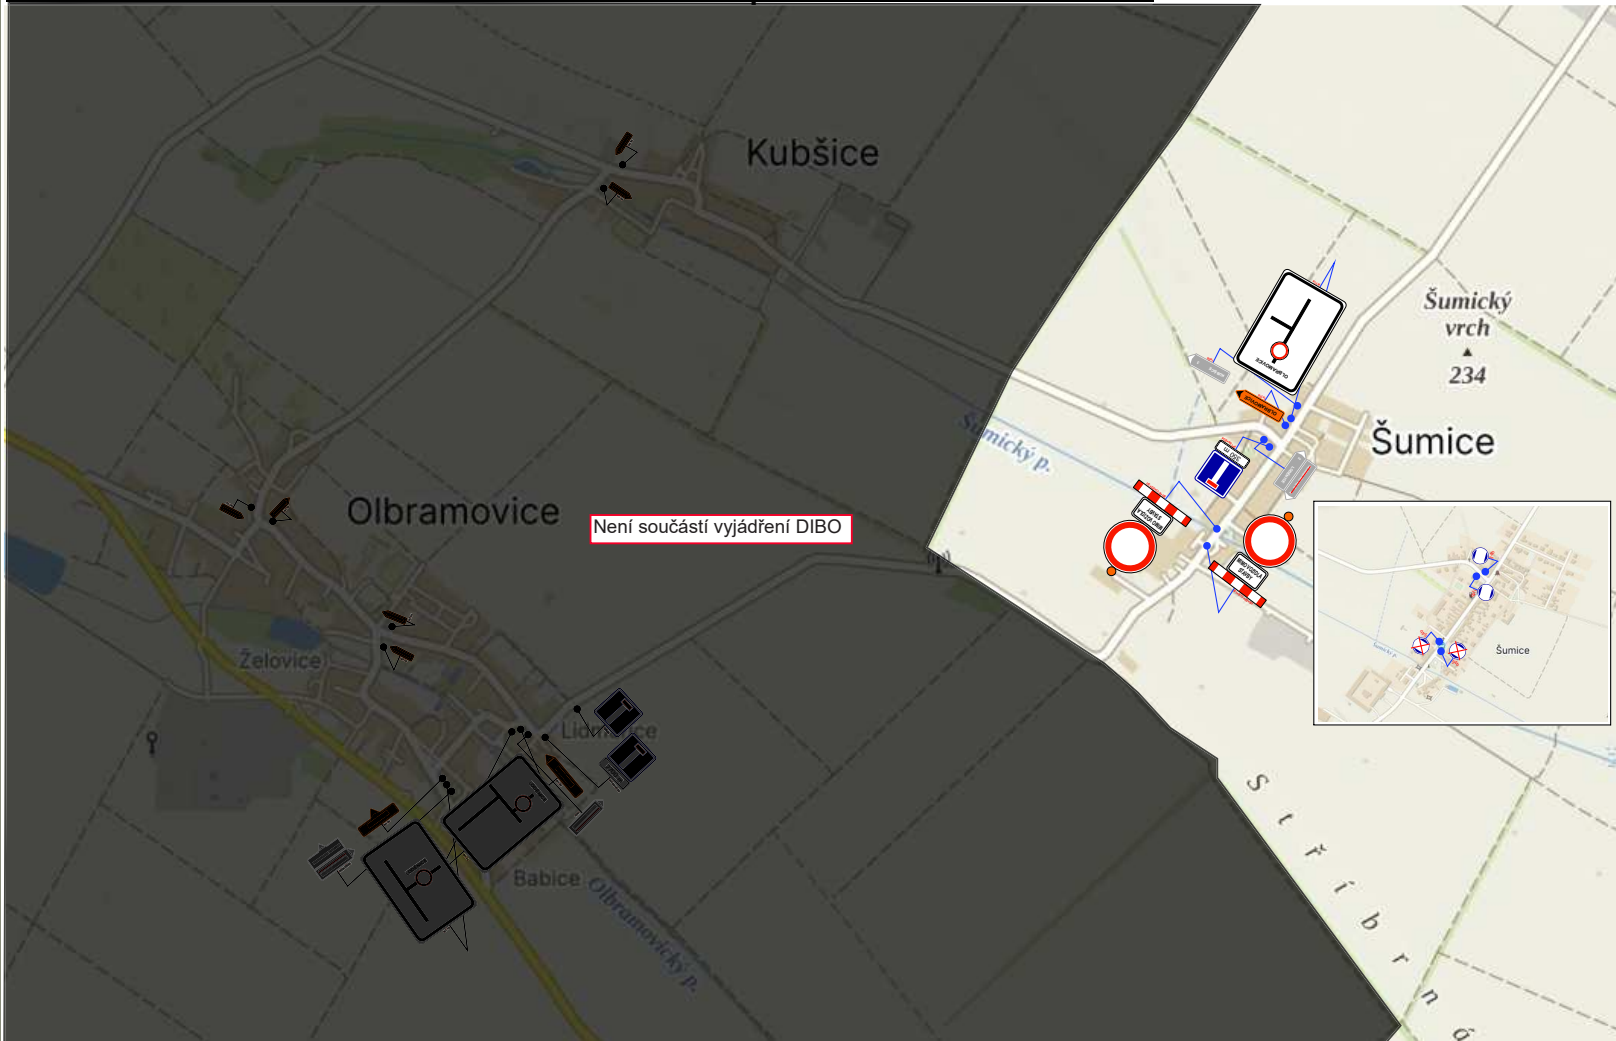

Není součástí vyjádření DIBO

● - stanoví odbor dopravy Měú Pohořelice

● - stanoví odbor dopravy Měú Moravský Krumlov

