


str. 1.



ODPOV./PROJEKTANT	ING. JAROSLAV HRUŠKA	
VYPRACOVAL	ING. ROBERT ZAVADIL	
KRESLIL		
KRAJ	JIHOMORAVSKÝ	
OBJEDNATEL	MĚSTYS OLBRAMOVICE	
ZAKÁZKA:	PARKOVACÍ STÁNÍ PODÉL SILNICE III/3967	
VÝKRES:	SITUACE KN	
FORMÁT	4 x A4	
DATUM	03/2022	
ČÍSLO ZAKÁZKY		DOSP
ÚČEL, STUP. DOK.		ČÍSLO PŘÍLOHY
MĚŘITKO	1:500	C.2.



5

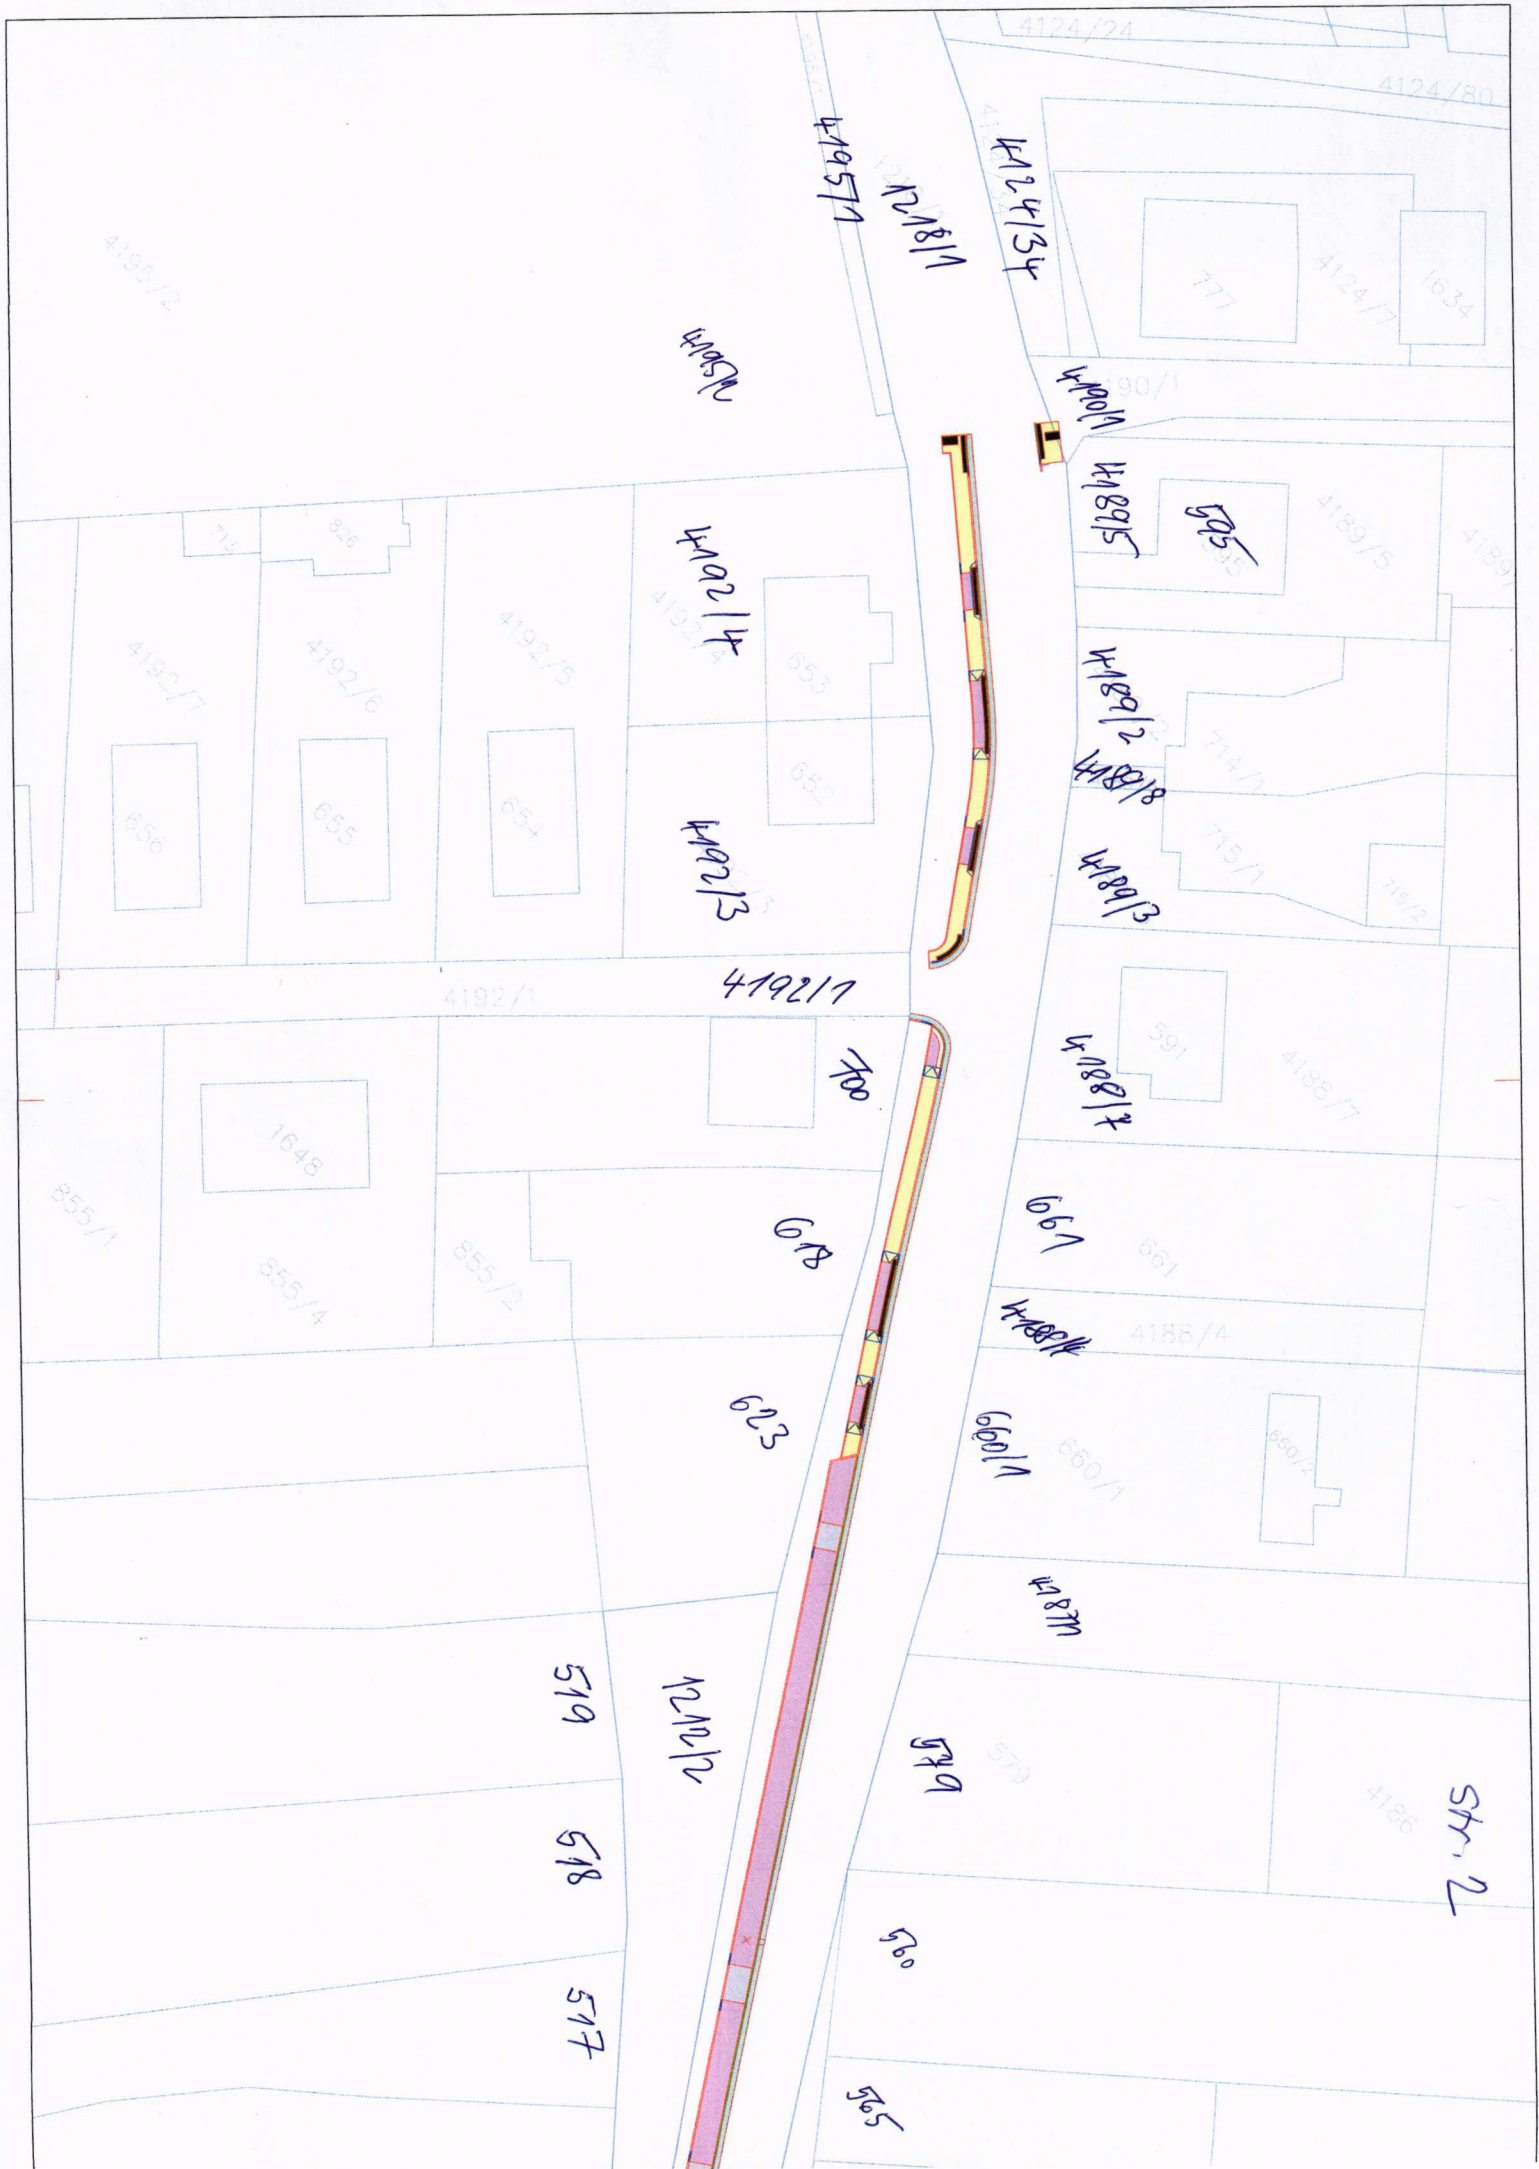

4124/24

4124/30

4124/34

4124/31

4195/1

4195/1

4189/1

4189/5

665

4192/4

4192/3

4189/2

4189/8

4189/3

4192/1

700

4188/7

668

667

4188/4

663

660/1

4187/1

679

1210/1

519

518

517

680

685

Str. 2