


Úplná uzavírka sil. II/413 - etapa 2

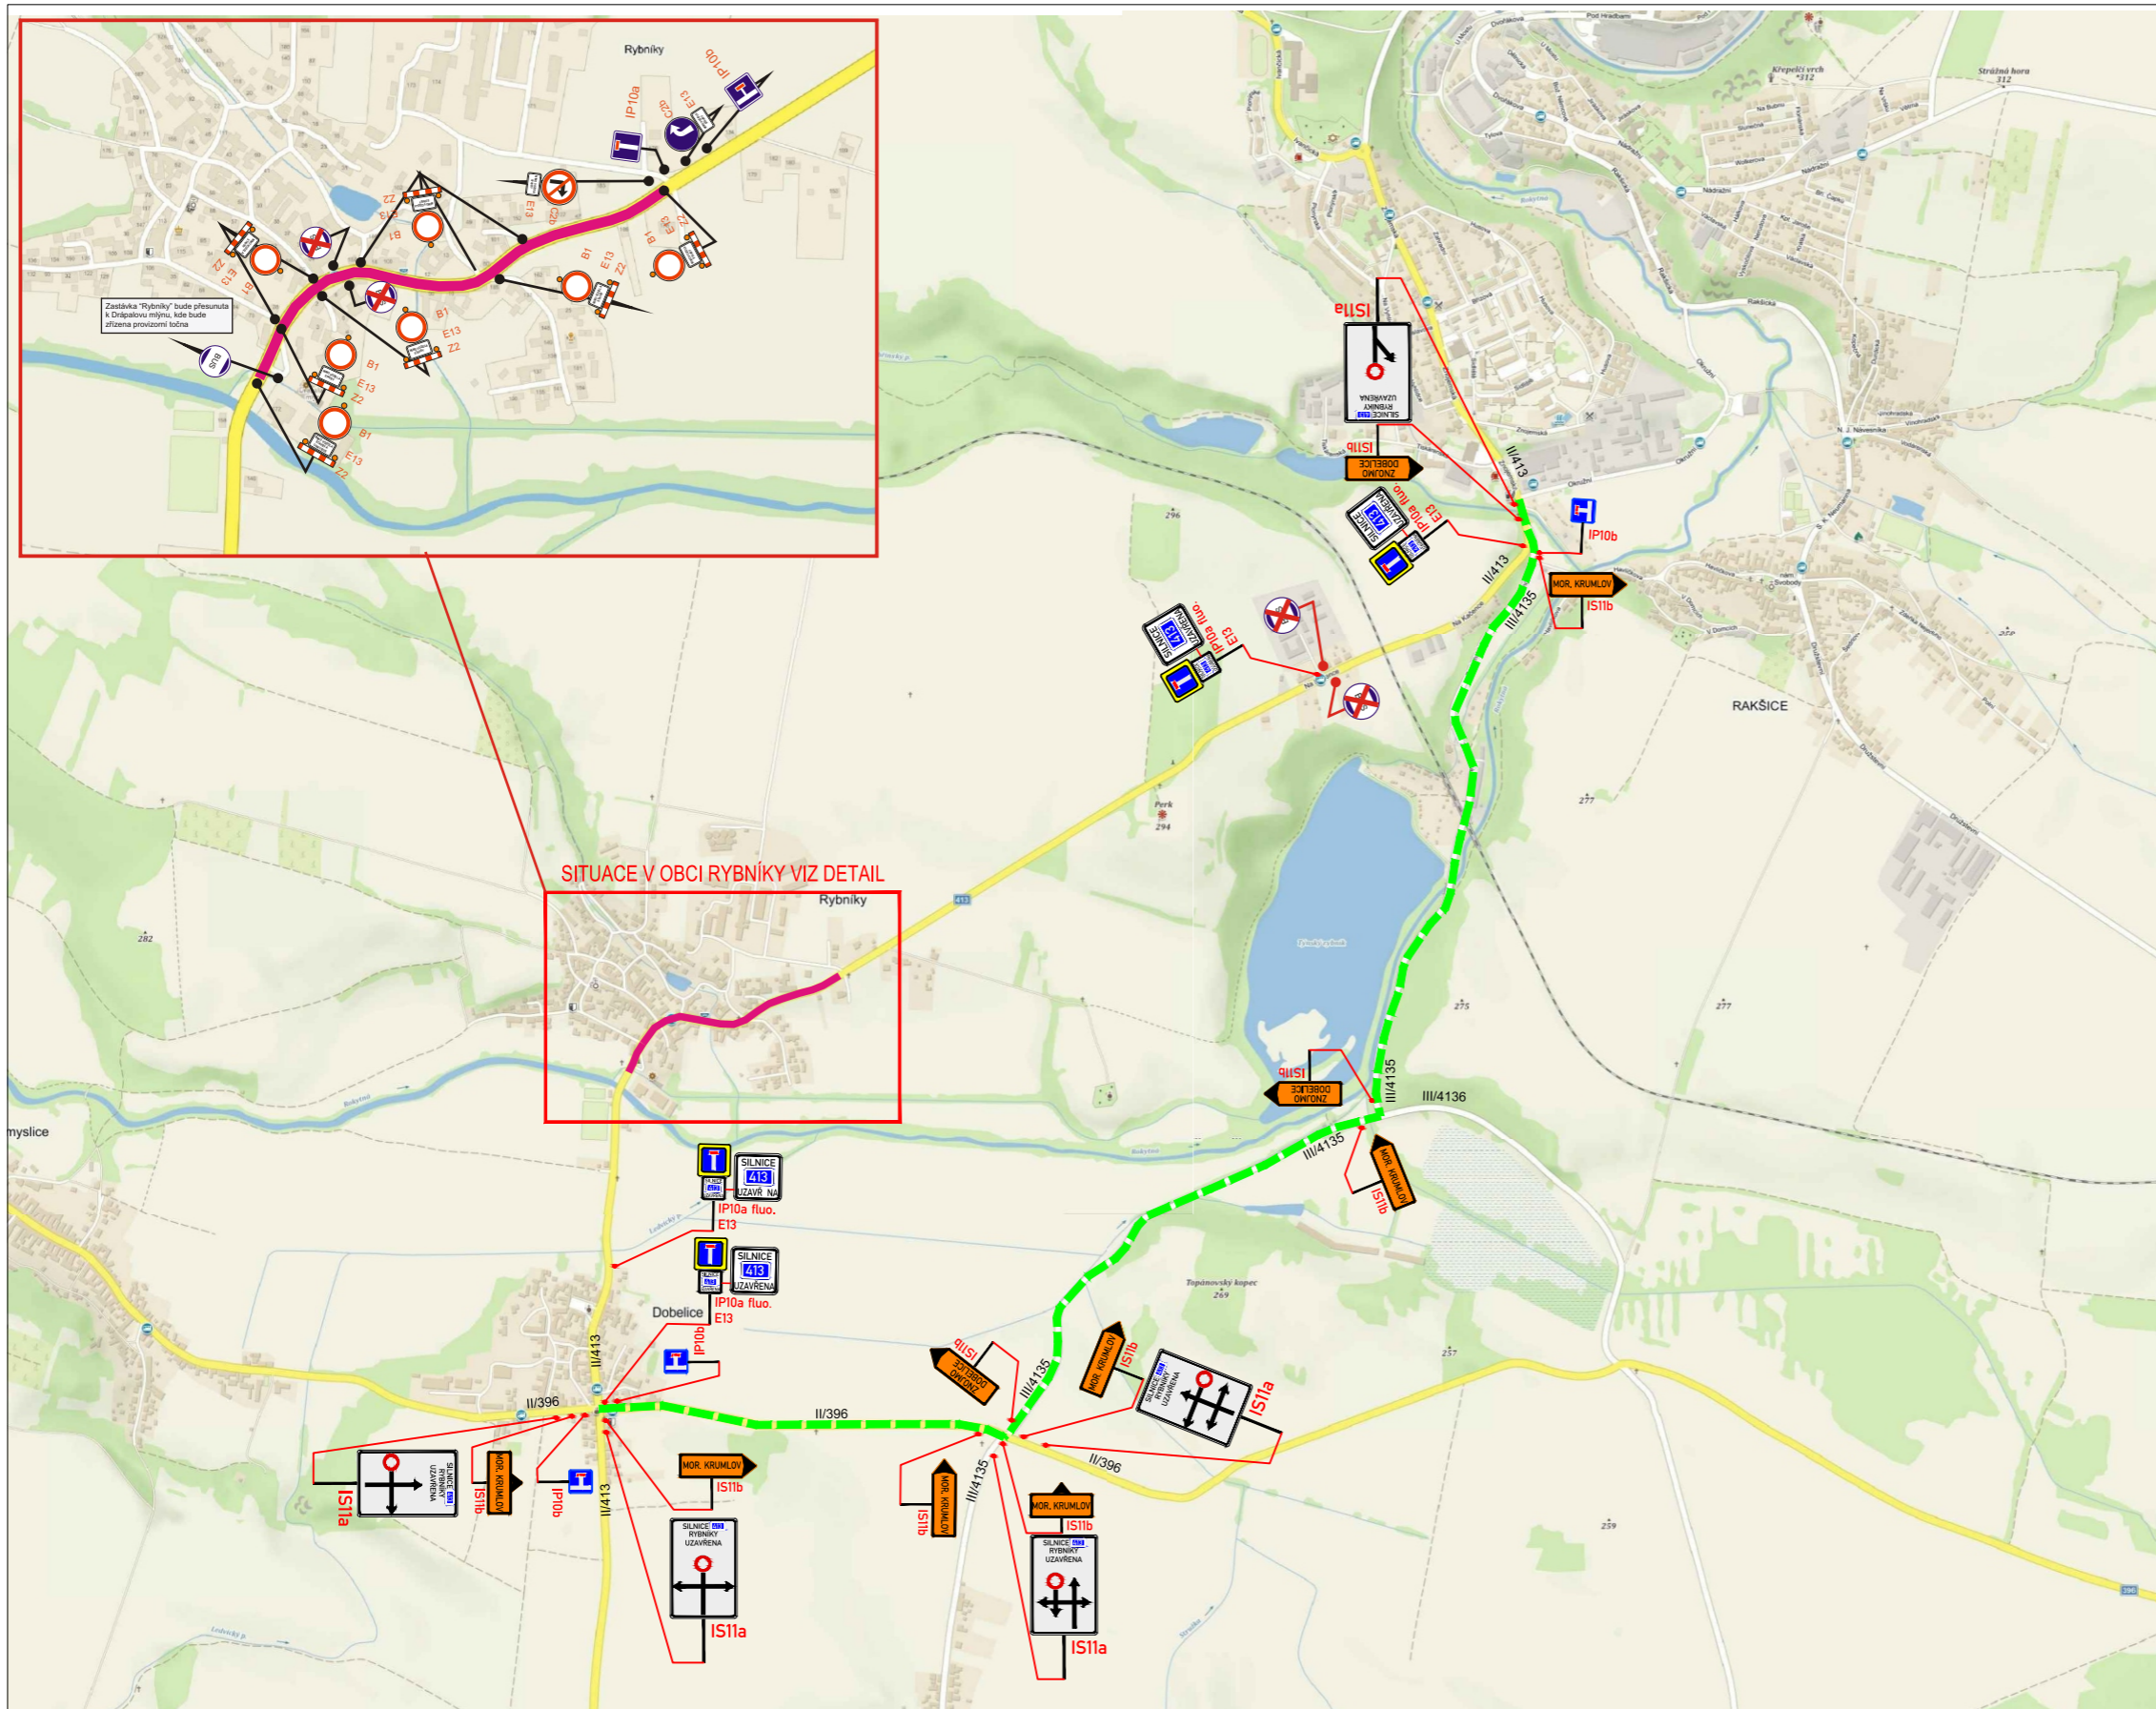

NAVRHL: PAVEL KARLIK	VYPRACOVAL: PAVEL KARLIK	ZPRACOVATEL: Urbania-jih, s.r.o. Přímětická 70 669 02 ZNOJMO TEL.: 778 268 741 jih@urbania.cz www.urbania-jih.cz
ŽADATEL: STRABAG a.s., Na Bělidle 198/21 150 00, Praha 5		DATUM: 21.8.2020
AKCE: II/413 Rybníky - průtah		MĚŘÍTKO:
VÝKRES: SITUACE PŘECHODNÉHO DOPRAVNÍHO ZNAČENÍ		ZAKÁZKA Č.: VÝKRES Č.: 1.