


OLBRAMOVICE

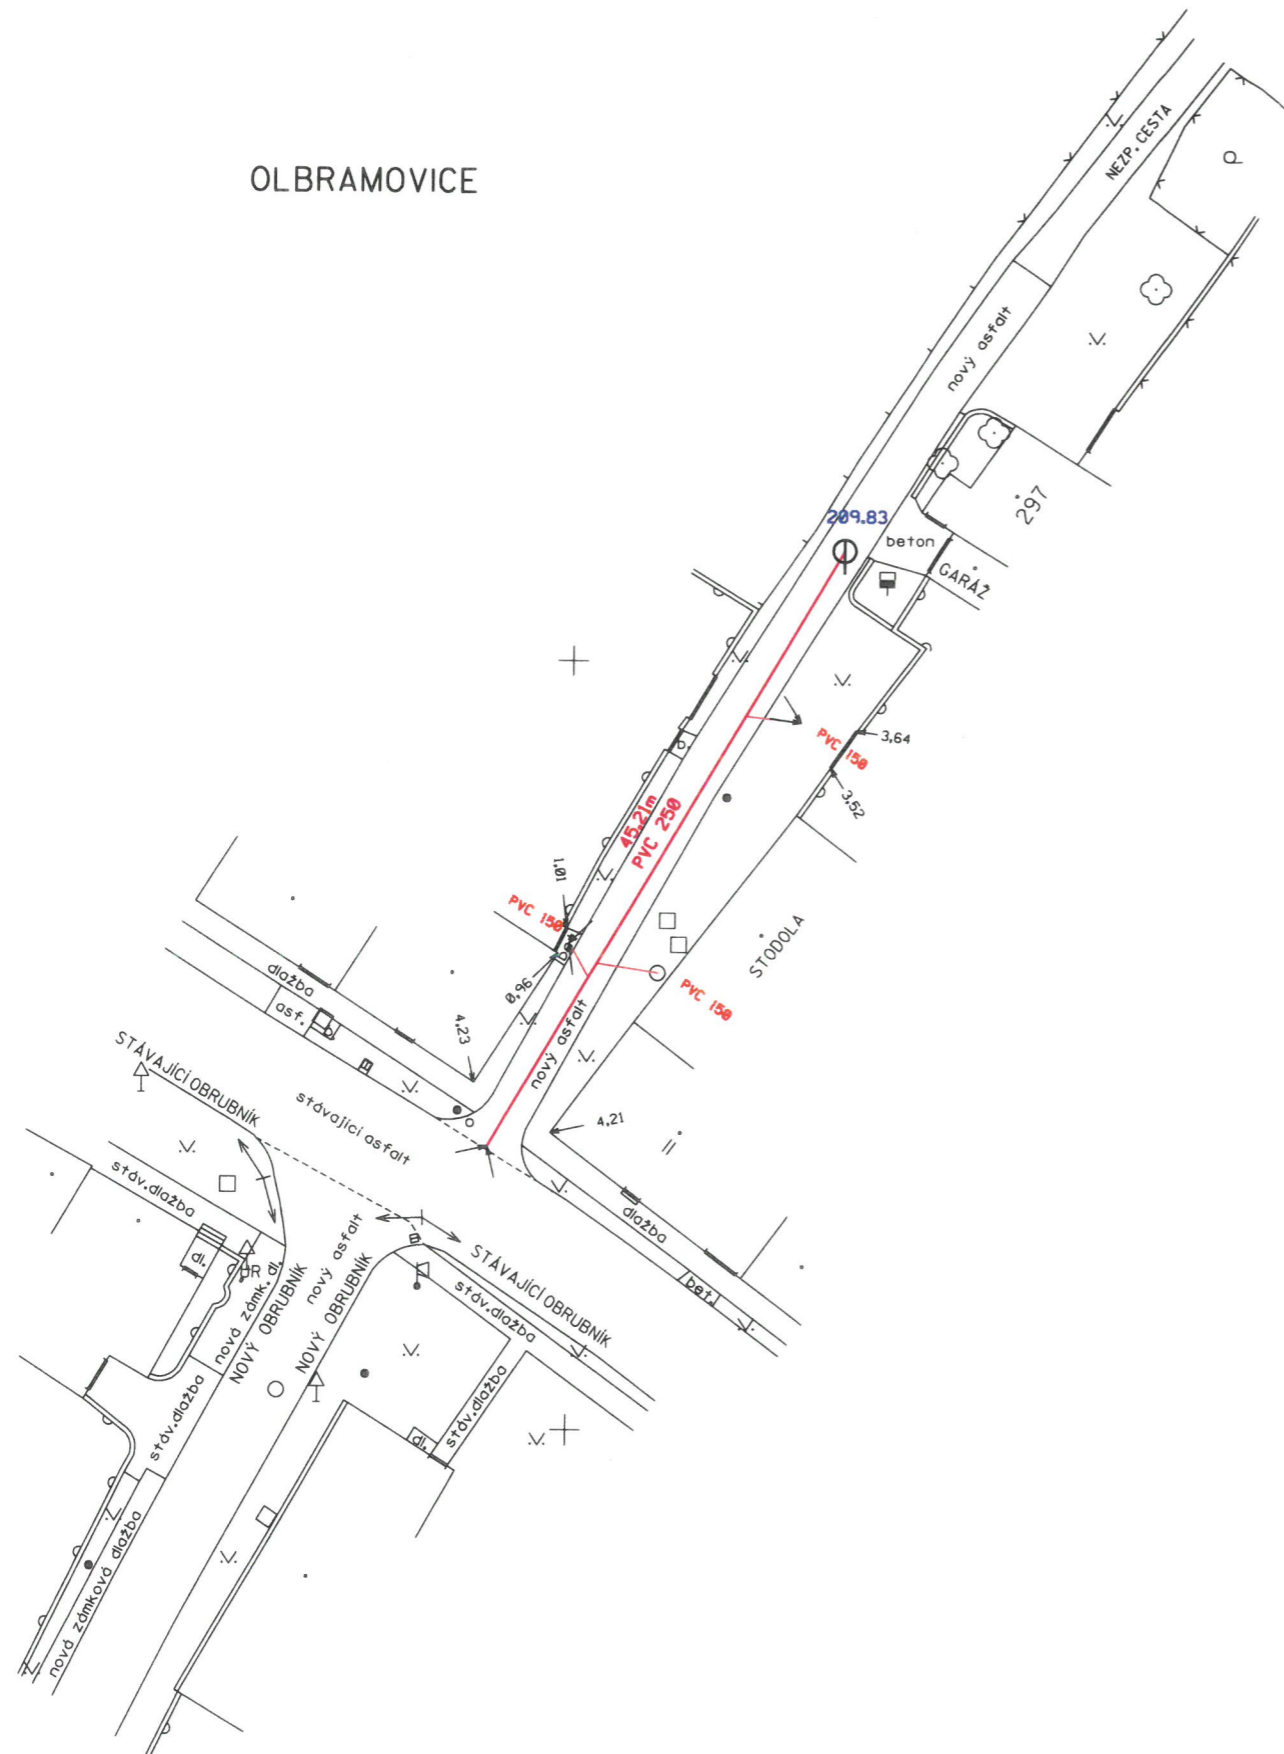


LEGENDA

- SPLAŠKOVÁ KANALIZACE
- KANAL. PŘÍPOJKA
- ⊕ NOVÁ KANAL. ŠACHTA

616400


1181500

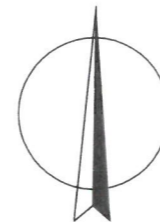

Stav ke dni 9.11.2010

Souřadnicový systém : S-JTSK

Výškový systém : Bpv

K.ú. : Olbramovice u M. Krumlova	Zakázka číslo : 512/2010	 Geodetická kancelář ZNOGEO, s.r.o. Nám. Republiky 12, Znojmo 669 02 tel.: 515 260 500 E-mail : info@znogeo.cz		
Kraj : Jihomoravský	Archivní číslo : 5012			
Objednatel : Miloš Ryšavý, stavební a obchodní firma, s.r.o.				
Akce :		Zpracoval :	Ing. Sochor M.	
OLBRAMOVICE ZAMĚŘENÍ SPLAŠKOVÉ KANALIZACE		Ověřil :	Ing. Sochor M.	
		Datum ověření :	20.12.2012	
Účel :		Číslo ověření :	446/2012	
Skutečné provedení stavby		Měřítko	Formát	Č. výkresu
		1 : 500	A 3	2