


Olbramovice - sil. III/3967

Urbania

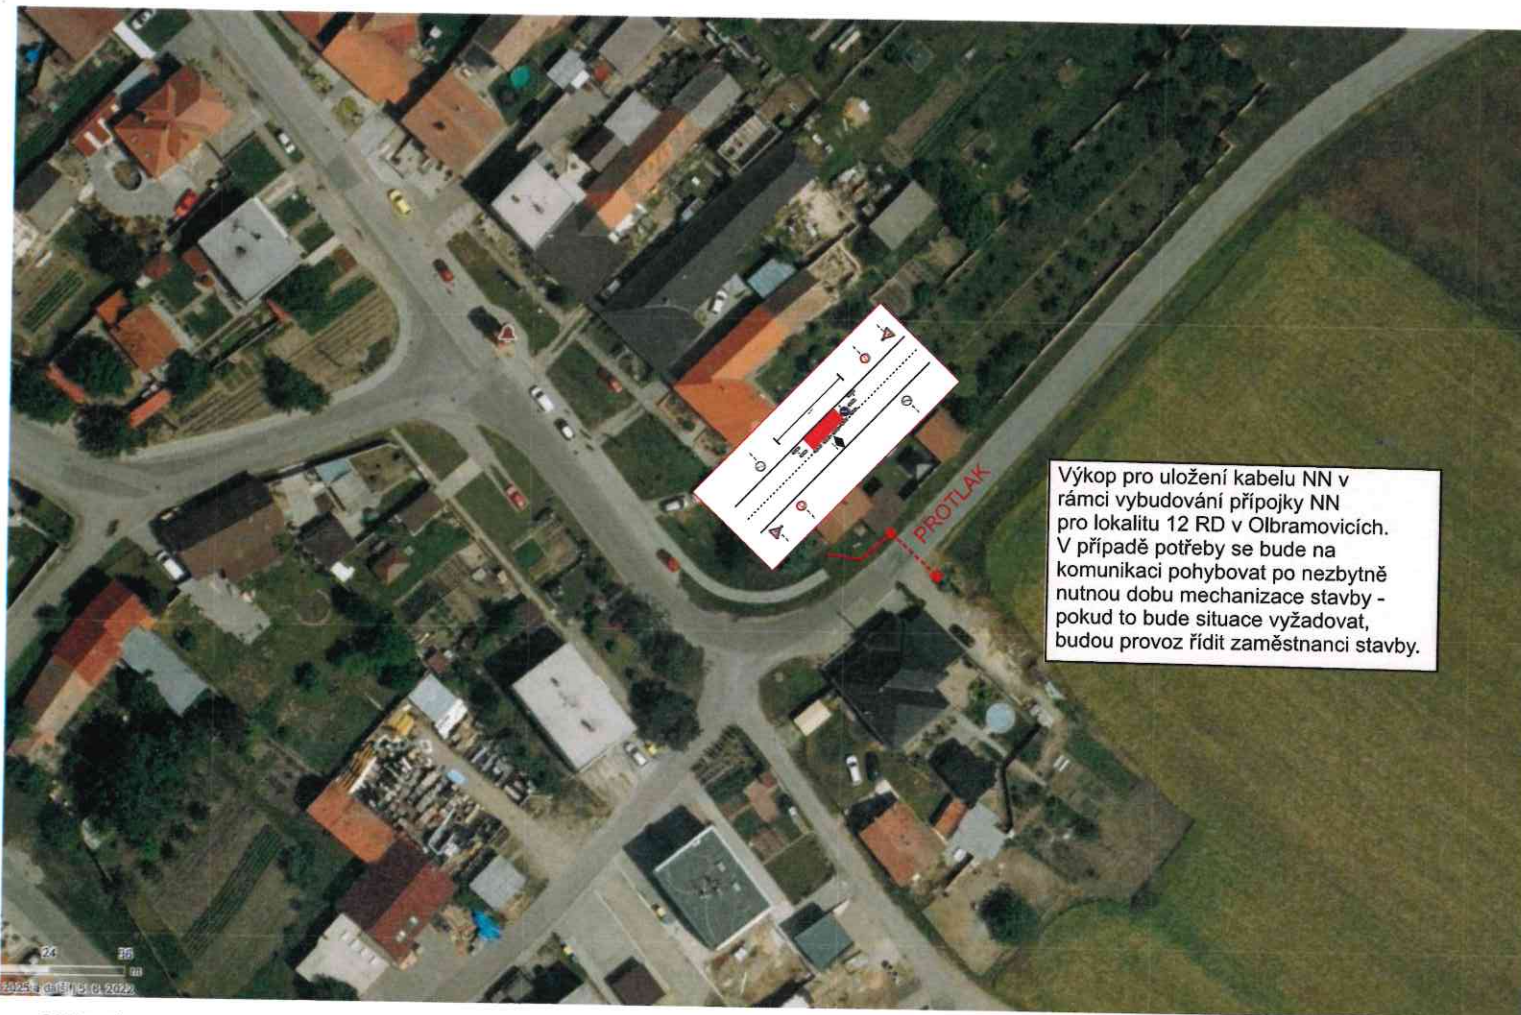

Výkop pro uložení kabelu NN v rámci vybudování přípojky NN pro lokalitu 12 RD v Olbramovicích. V případě potřeby se bude na komunikaci pohybovat po nezbytně nutnou dobu mechanizace stavby - pokud to bude situace vyžadovat, budou provoz řídit zaměstnanci stavby.

SOUHLASÍME s přechodnou úpravou silničního provozu dle ustanovení § 77 odst. 2 písm. b) zákona č. 361/2000 Sb., o provozu na pozemních komunikacích, ve znění pozdějších předpisů č.j.: KRPB-12636/ČJ-2025-061306-LO

Vydání rozhodnutí je ze strany Policie České republiky podmiňováno tím, že dopravní značení osadí odborná firma dle přiložené dokumentace při dodržení podmínek dopravního značení v souladu se zákonem č. 361/2000 Sb., vyhláškou č. 294/2015 Sb., technickými podmínkami TP65 / TP66 a nařízením Ministerstva dopravy ČR o užití certifikovaných výrobků.
Znojmo dne 20. ledna 2025
za DI ZN por. Mgr. Ladislav Loun

Mgr.
Ladislav
Loun

Digitálně podepsal
Mgr. Ladislav Loun
Datum: 2025.01.20
08:42:28 +01'00'