

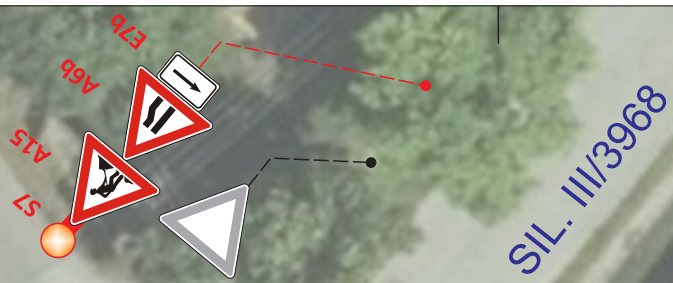


SITUACE PŘECHODNÉHO DOPRAVNÍHO ZNAČENÍ
S138 - Olbramovice

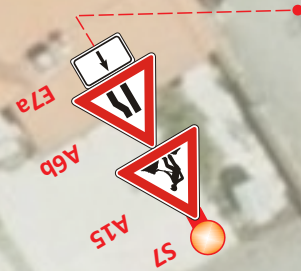


SIRÉNA S138

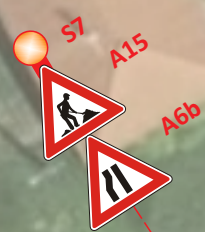

LEGENDA

- TRVALÉ SVISLÉ DOPRAVNÍ ZNAČENÍ
- PŘECHODNÉ SVISLÉ DOPRAVNÍ ZNAČENÍ
STANOVÍ MĚŮ MORAVSKÝ KRUMLOV OD
- ZÁBOR

POZNÁMKA:
PŘECHODNÉ DOPRAVNÍ ZNAČENÍ BUDE OSAZENO DLE TP 65, 66 A 133.
PŘÍSTUP K NEMOVITOSTEM BUDE UMOŽNĚN

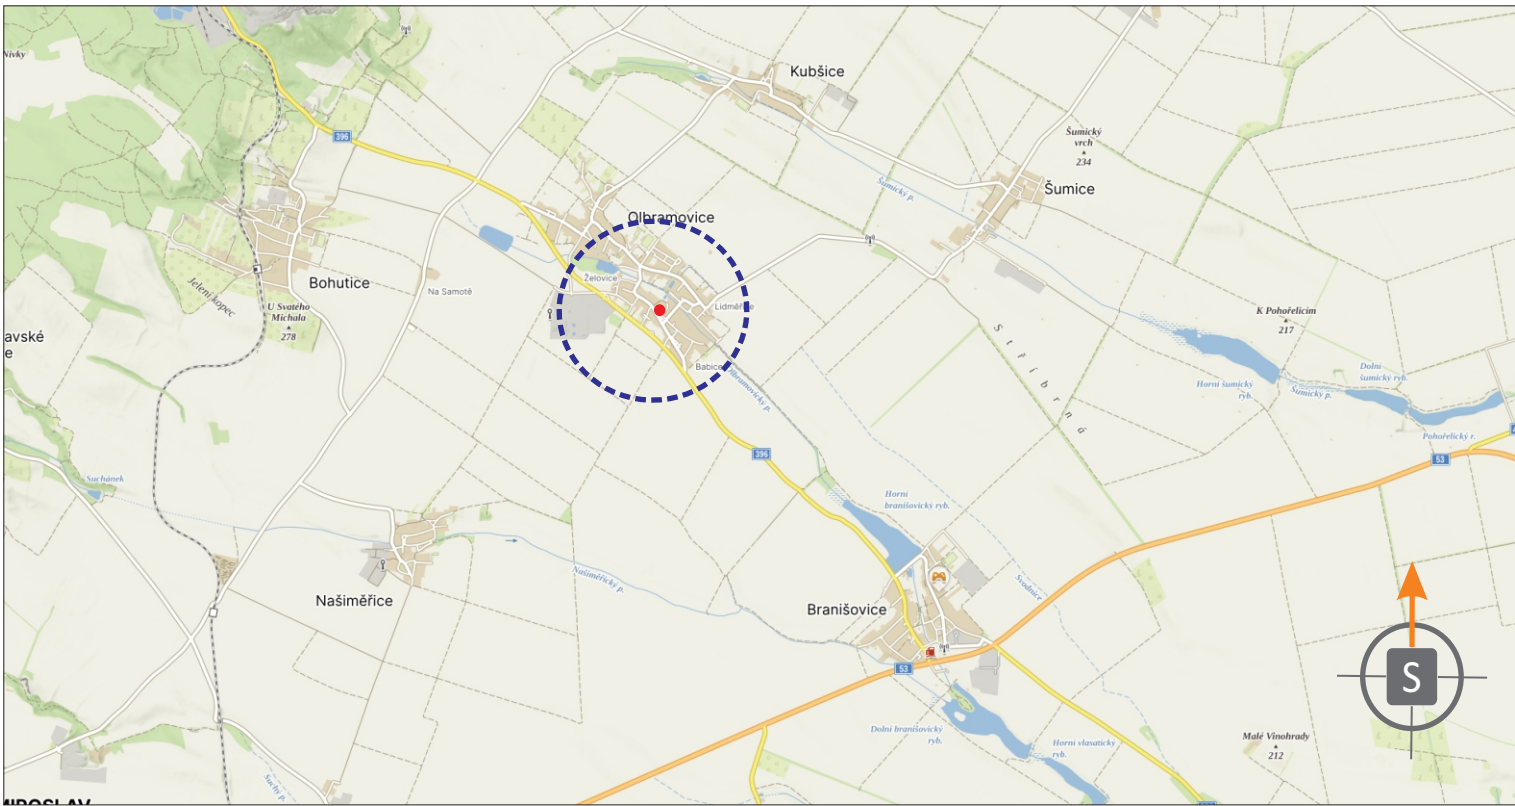


POTVRZENÍ PLATNOSTI DOKUMENTACE:

POLICIE ČESKÉ REPUBLIKY - DOPRAVNÍ INSPEKTORÁT BRNO-VEŇKOV:



- Svislé dopravní značení
- Vodorovné dopravní značení
- Provizorní dopravní značení
- Projektování dopravního značení

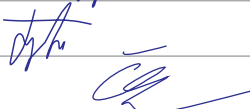ZODPOVĚDNÝ PROJEKTANT	Bc. Jakub LACH		
VYPRACOVAL	Ondřej FOJTŮ DiS.		
KRESLIL	Ondřej FOJTŮ DiS.		
KONTROLOVAL	Bc. Matěj ČERVENÁK		DOKA, s.r.o. Na návsi 11/5, Holásky, 620 00 Brno IČ: 63471752, DIČ: CZ63471752 e-mail: info@dokadz.cz www.dokadz.cz
KRAJ: JIHMORAVSKÝ	OKRES: ZNOJMO		KÚ: Olbramovice
STAVBA: DIO, DIR pro JE Dukovany S138 - Olbramovice			DATUM 06/2025
			FORMÁT 3x A4
			MĚŘÍTKO -----
			ÚČEL RDS
			ARCHIVNÍ ČÍS. 2025005
NÁZEV VÝKRESU: SITUACE PŘECHODNÉHO DOPRAVNÍHO ZNAČENÍ			ČÍS. SOUPRAVY ČÍS. PŘÍLOHY 13