

Záměr městyse

Městys Olbramovice má záměr prodat následující pozemky, které jsou v jeho vlastnictví. Jedná se o pozemky vedené, jako - ostatní plocha, ostatní komunikace a nachází se v katastrálním území Olbramovice u Moravského Krumlova

- parcelu č. 3718/14 o výměře 170 m², druh pozemku – ostatní plocha – ostatní komunikace, která vznikla z rozdělení původní parcely číslo 3718/1 o výměře 383 m², druh pozemku- ostatní plocha – ostatní komunikace.

- parcelu č. 3718/1 o výměře 213 m², druh pozemku – ostatní plocha – ostatní komunikace.

Výměra parcel určených k prodeji byla určena podle geometrického plánu, který vyhotovil p. Ing. Milan Jelínek. Originál geometrického plánu je k nahlédnutí na úřadu městyse Olbramovic v kanceláři starosty. Číslo geometrického plánu 1531-32/2025

O tomto záměru bude jednáno na příštím zasedání zastupitelstva městyse.

Roman Hybler v. r.
starosta



Vyvěšeno na úřední desce dne: 15. 8. 2025

Sňato z úřední desky dne: 10. 9. 2025


ÚŘAD MĚSTYSE
OLBRAMOVICE
671 73

Vyvěšeno na úřední elektronické desce dne: 15. 8. 2025

Sňato z úřední elektronické desky dne: 10. 9. 2025

ÚŘAD MĚSTYSE
OLBRAMOVICE
671 73

Příloha: kopie geometrického plánu

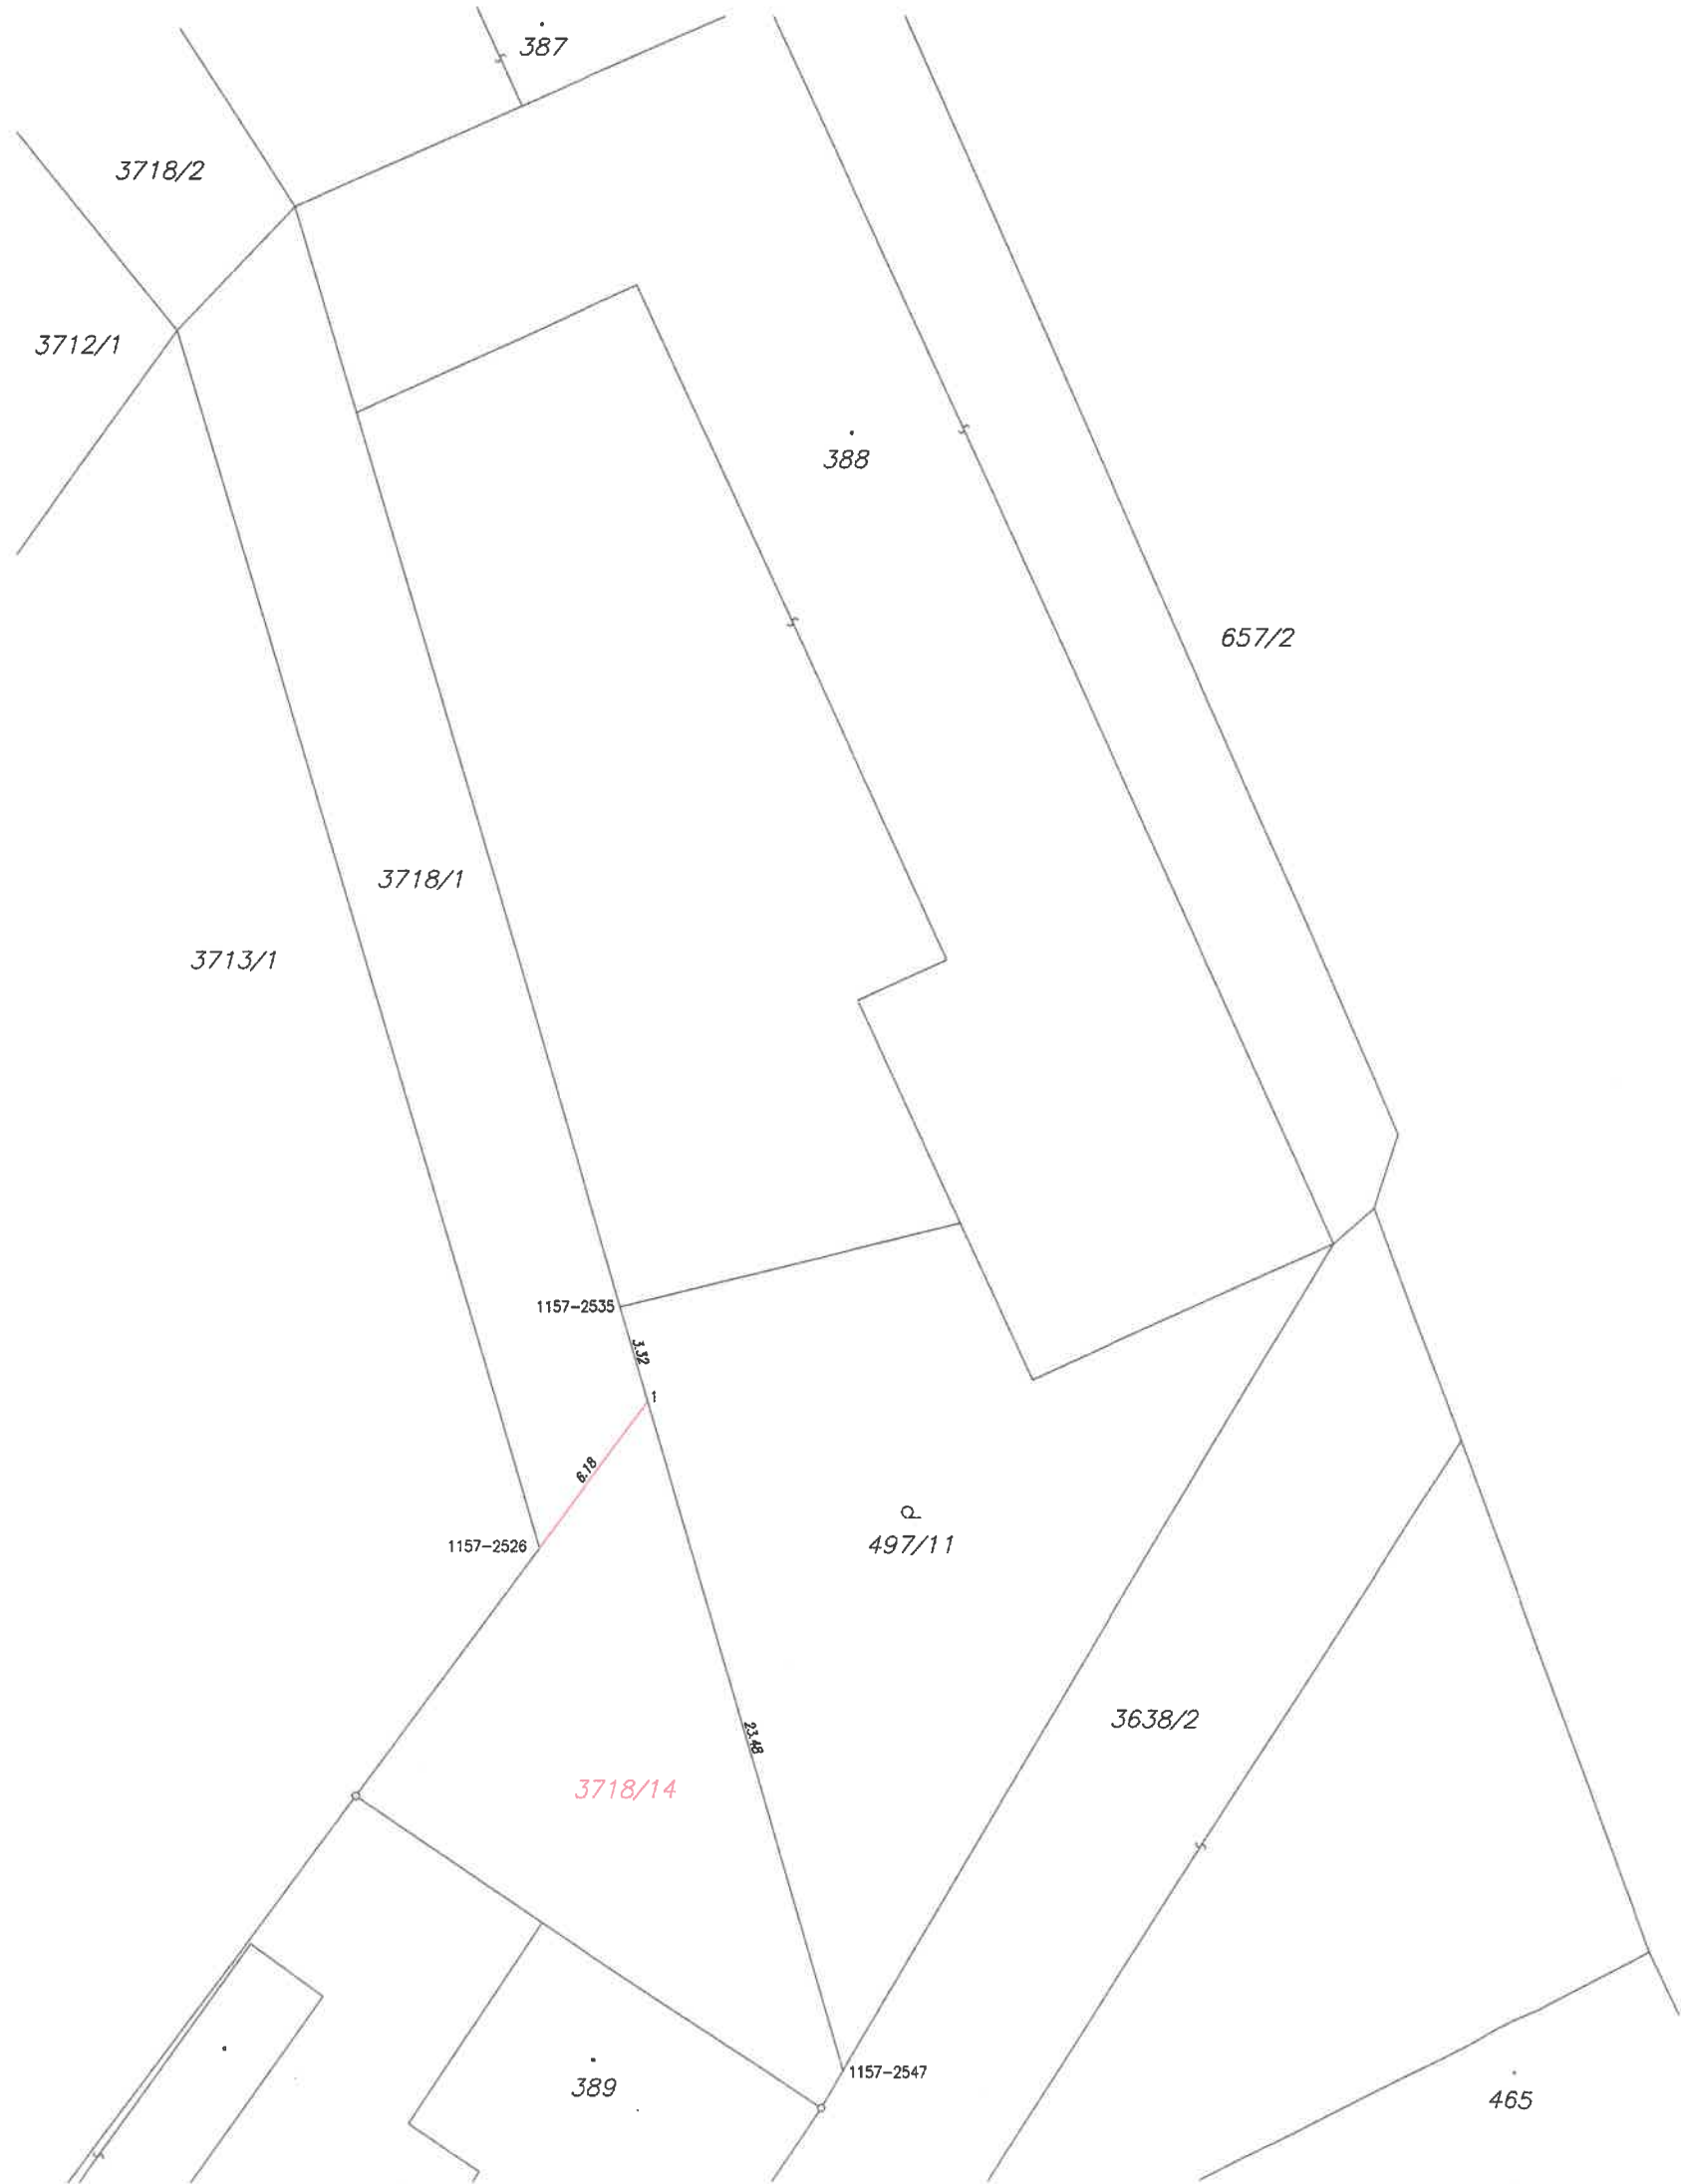

VÝKAZ DOSAVADNÍHO A NOVÉHO STAVU ÚDAJŮ KATASTRU NEMOVITOSTÍ														
Dosavadní stav					Nový stav									
Označení pozemku parc. číslem	Výměra parcely		Druh pozemku Způsob využití	Označení pozemku parc. číslem	Výměra parcely		Druh pozemku Způsob využití	Typ stavby Způsob využití	Zpós. určen výměř.	Porovnání se stavem evidence právních vztahů				
	ha	m²			ha	m²				Díl přechází z pozemku označeného v katastru nemovitostí	dřívější poz. evidenci	Číslo listu vlastnictví	Výměra dílu	
													ha	m²
3718/1	3	83	ostat.pl. ostat.komunikace	3718/1	2	13	ostat.pl. ostat.komunikace		0					
				3718/14	1	70	ostat.pl. ostat.komunikace	0	3718/1	10001	1	70		
	3	83			3	83								

Seznam souřadnic (S–JTSK)

Číslo bodu	Souřadnice pro zápis do KN			Poznámka
	Y	X	kód kv.	
1157–2526	615737.14	1182552.40	8	dočasně kolík
1157–2535	615734.39	1182544.27	8	dočasně kolík
1157–2547	615726.79	1182569.97	8	dočasně kolík
1	615733.44	1182547.48	8	dočasně kolík

§ 91 odst. 6 trvalá stabilizace by bránila užívání pozemku, proto jsou body označeny dočasným způsobem.

GEOMETRICKÝ PLÁN pro rozdělení pozemku	Geometrický plán ověřil autorizovaný zeměměřický inženýr:		Stejnopis ověřil autorizovaný zeměměřický inženýr:	
	Jméno, příjmení: Ing. Milan Jelínek		Jméno, příjmení:	
	Číslo položky rejstříku autorizovaných zeměměřických inženýrů: 184		Číslo položky rejstříku autorizovaných zeměměřických inženýrů:	
	Dne: Číslo: 186/2025		Dne: Číslo:	
	Náležitosti a přesnosti odpovídá právním předpisům.		Tento stejnopis odpovídá geometrickému plánu v elektronické podobě uloženému v dokumentaci katastrálního úřadu.	
Vyhotovitel: Ing. Milan Jelínek Rakšická 645 672 01 Moravský Krumlov	Katastrální úřad souhlasí s očištváním parcel.		Ověření stejnopisu geometrického plánu v listinné podobě.	
Číslo plánu: 1531–32/2025				
Okres: Znojmo				
Obec: Olbramovice				
Kat. území: Olbramovice u Moravského Krumlova				
Mapový list: Pohořelice 6–1/23				
Dosavadním vlastníkům pozemků byla poskytnuta možnost seznámit se v terénu s průběhem navržených nových hranic, které byly označeny předepsaným způsobem: viz seznam souřadnic				