


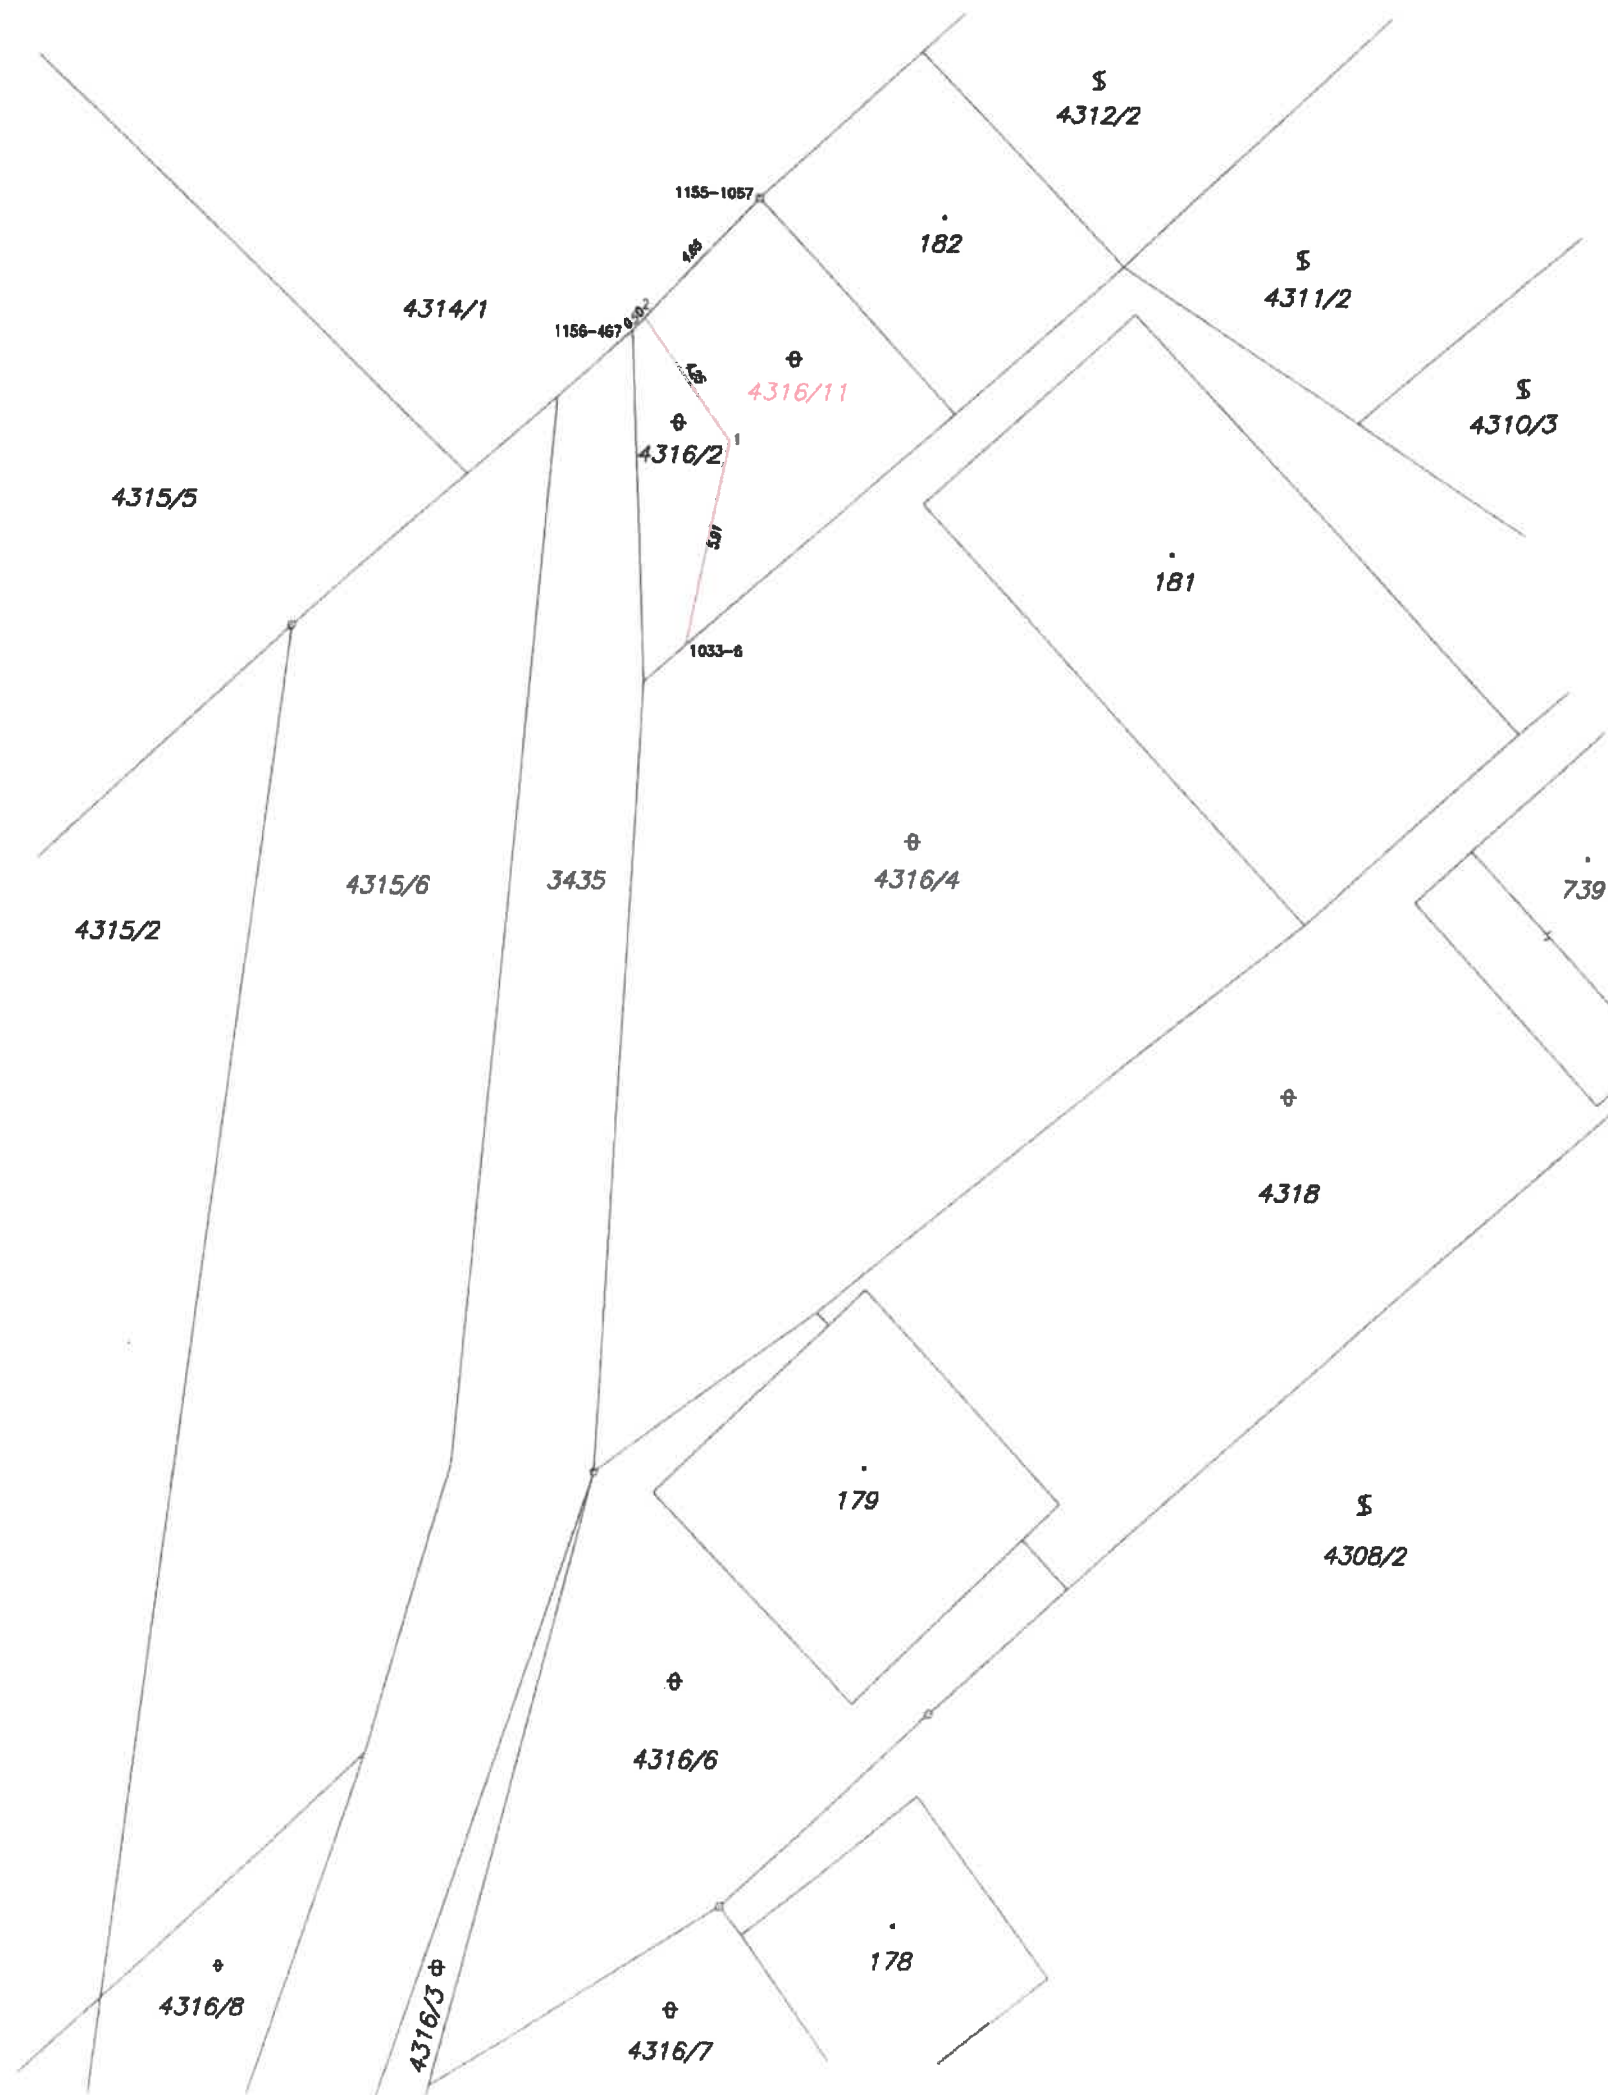

VÝKAZ DOSAVADNÍHO A NOVÉHO STAVU ÚDAJŮ KATASTRU NEMOVITOSTÍ														
Dosavadní stav							Nový stav							
Označení pozemku parc. číslem	Výměra parcely		Druh pozemku Způsob využití	Označení pozemku parc. číslem	Výměra parcely		Druh pozemku Způsob využití	Typ stavby	Způsob určení výměry	Porovnání se stavem evidence právních vztahů				
	ha	m²			ha	m²				Dě přechází z pozemku označeného v katastru nemovitostí	Číslo stavu vlastnictví	Výměra dílu	Označení dílu	
4316/2		76	ostatní plocha	4316/2		20	ostatní plocha		0					
				4316/11		56	ostatní plocha		0	4316/2	10001		56	
		76				76								

Seznam souřadnic (S-JTSK)

Souřadnice pro zápis do KN				
Číslo bodu	Y	X	kód kv.	Poznámka
Katastrální území 709930 Olbramovice u Moravského Krumlova				
1033-6	616240.17	1181080.98	8	kolík
1155-1057	616238.28	1181068.29	8	roh budovy
1156-467	616241.77	1181072.10	8	sloupek plotu
1	616239.03	1181075.20	3	kolík, dočasná stabilizace
2	616241.42	1181071.72	8	kolík, dočasná stabilizace

§ 91 odst. 6 stabilizace bodů je ohrožena stavební činností, proto jsou body označeny dočasným způsobem.

GEOMETRICKÝ PLÁN pro rozdělení pozemku	Geometrický plán ověřil autorizovaný zeměměřičský inženýr:		Státní plán ověřil autorizovaný zeměměřičský inženýr:		
	Jméno, příjmení <i>Ing. Milan Jelínek</i>		Jméno, příjmení <i>Ing. Milan Jelínek</i>		
	Číslo protokolu seznamu autorizovaných zeměměřičských inženýrů <i>184</i>		Číslo protokolu seznamu autorizovaných zeměměřičských inženýrů <i>184</i>		
	Dne: <i>26.9.2024</i> Číslo: <i>339/2024</i>		Dne: <i>7.10.2024</i> Číslo: <i>393/2024</i>		
	Náležitosti a přesnosti odpovídá právním předpisům.		Tento státní plán odpovídá geometrickému plánu v elektronické podobě uloženému v dokumentaci katastrálního úřadu.		
Vyhotovitel: <i>Ing. Milan Jelínek</i> <i>Rakšická 645</i> <i>672 01 Moravský Krumlov</i>		Katastrální úřad souhlasí s obsahem parcel.			
Číslo plánu: <i>1499-227/2024</i>	<i>Ing. Dana Kratochvílová</i> <i>PGP-2258/2024-713</i> <i>KÚ pro Jihomoravský kraj</i> <i>KP Znojmo</i> <i>2024.10.07 12:21:37 +02'00'</i>				
Okres: <i>Znojmo</i>					
Obec: <i>Olbramovice</i>					
Kat. území: <i>Olbramovice u Moravského Krumlova</i>					
Mapový list: <i>Pohořelice 6-Q/41</i>					
Dosaďováním vlastnickým poměrům bylo poskytnuto množství souřadnic se v terénu a příslušnými měřicími body, které byly zobrazeny přeloženým způsobem.		Ověření státního geometrického plánu v listinné podobě.			