


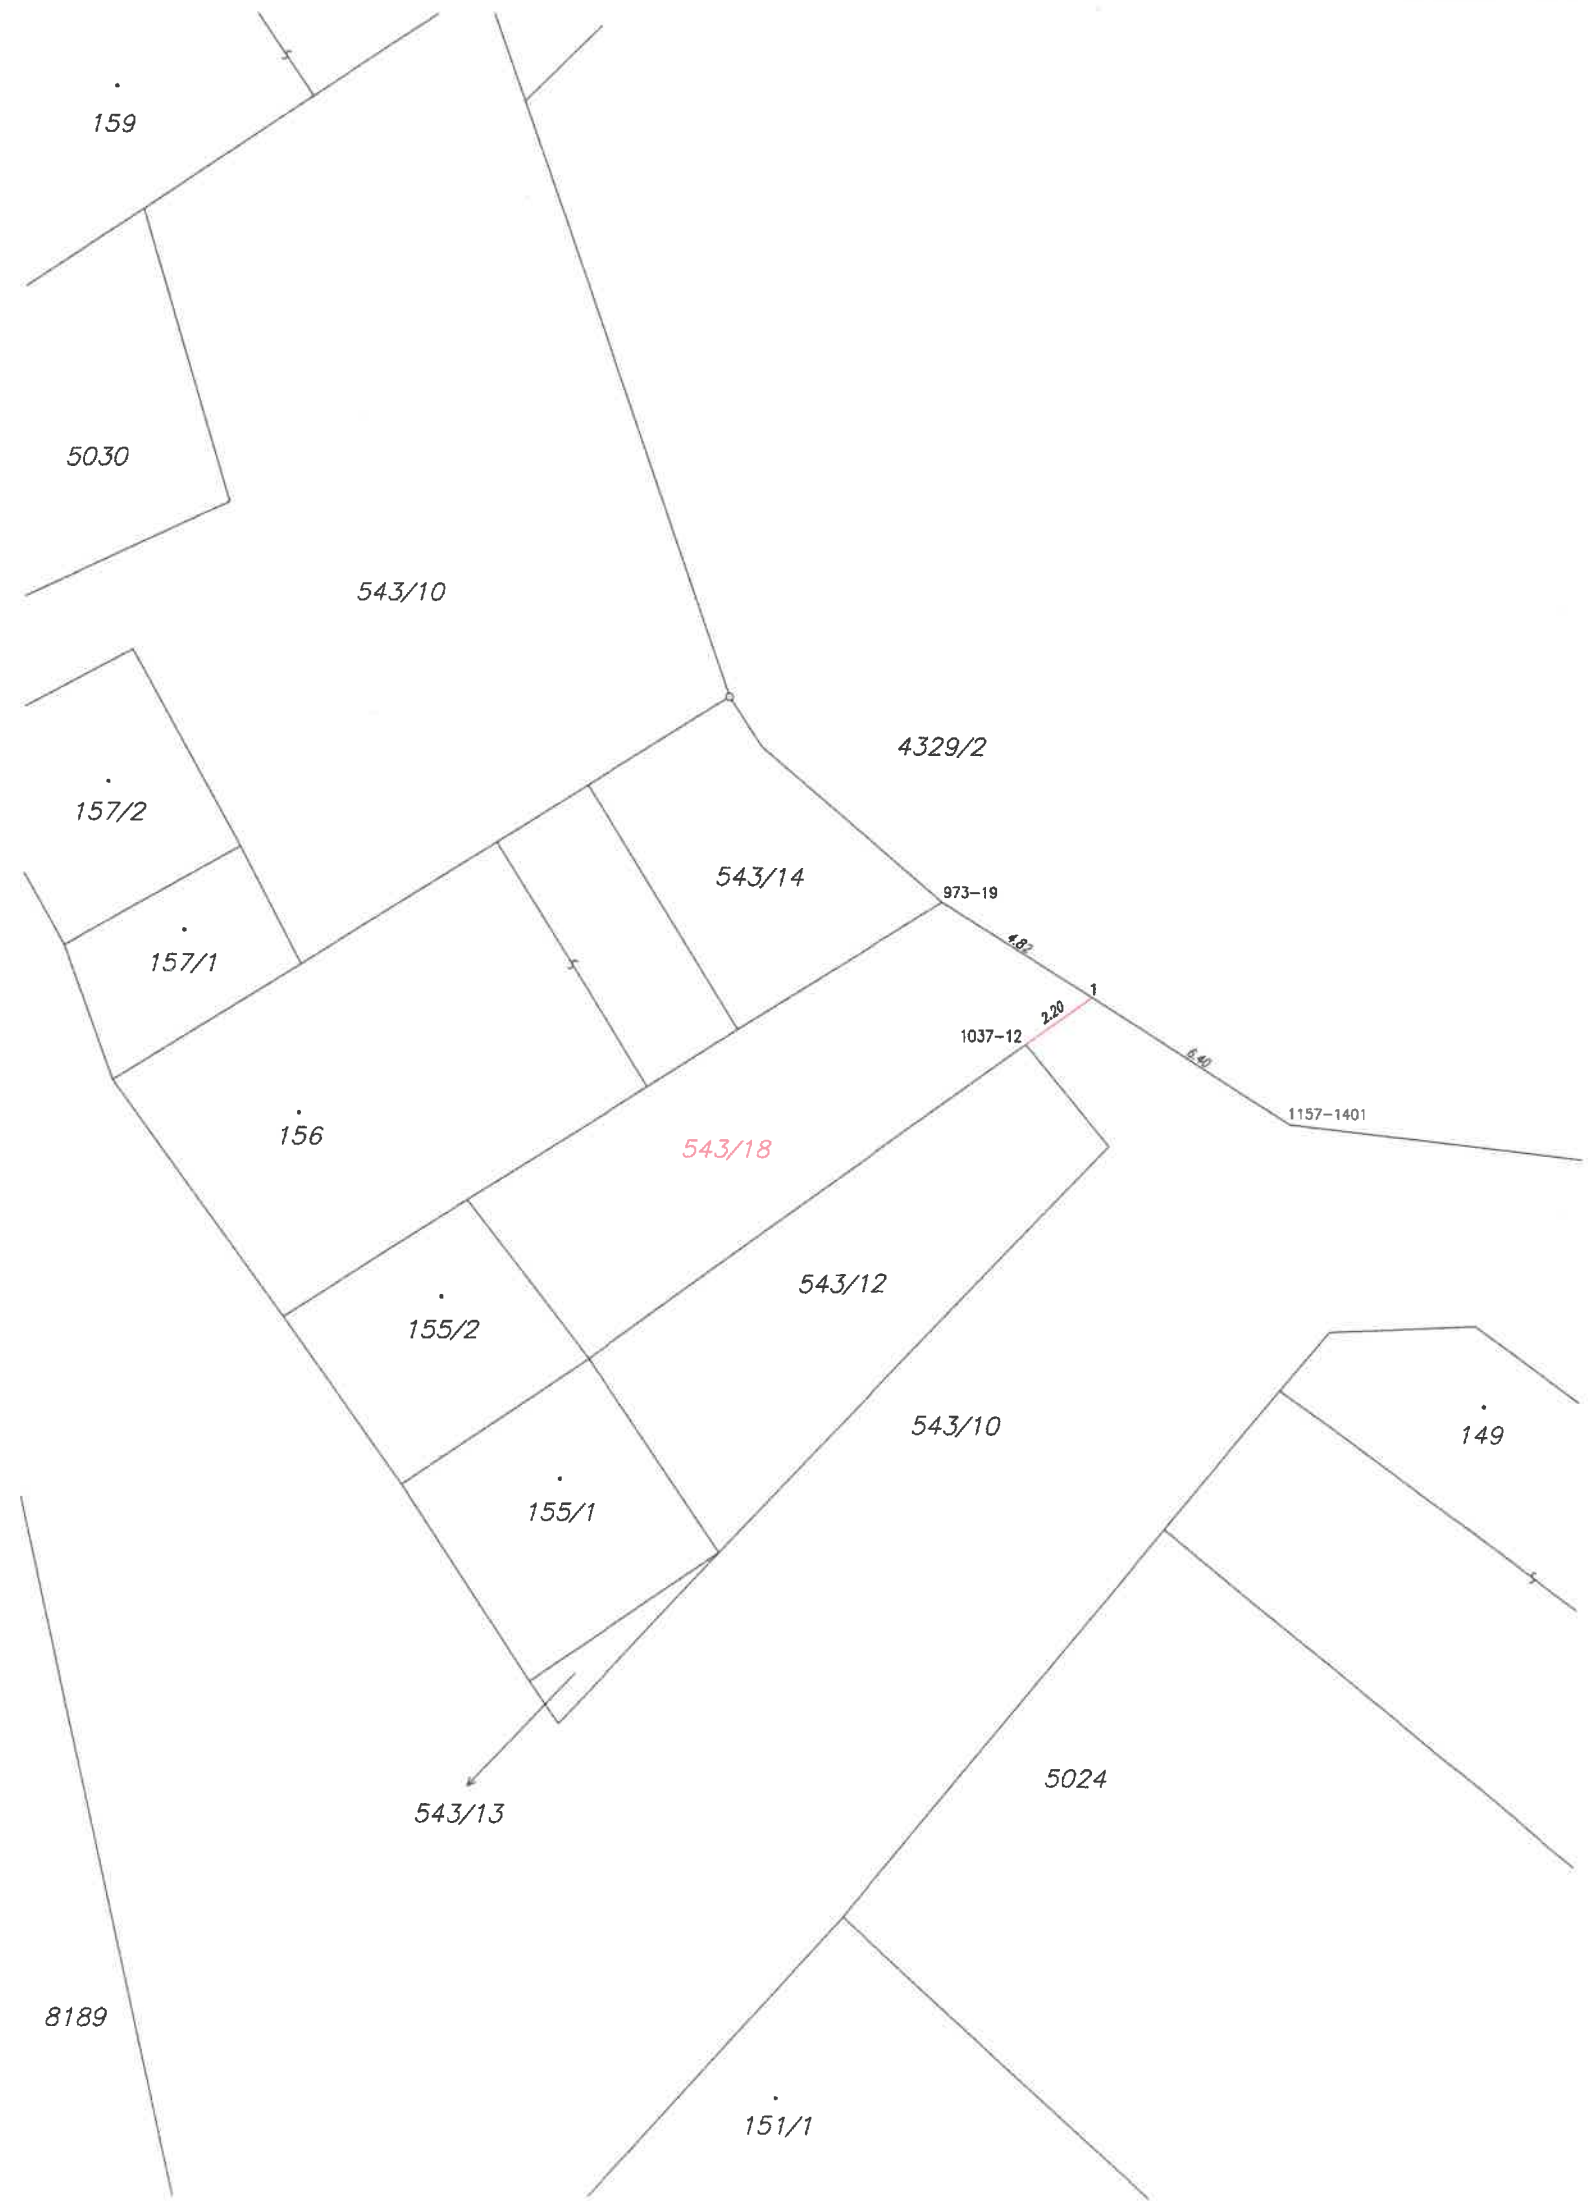

VÝKAZ DOSAVADNÍHO A NOVÉHO STAVU ÚDAJŮ KATASTRU NEMOVITOSTÍ														
Dosavadní stav					Nový stav									
Označení pozemku parc. číslem	Výměra parcely		Druh pozemku Způsob využití	Označení pozemku parc. číslem	Výměra parcely		Druh pozemku Způsob využití	Typ stavby	Způsob určení výměry	Porovnání se stavem evidence právních vztahů				
										Díl přechází z pozemku označeného v katastru nemovitostí		Číslo listu vlastnictví	Výměra dílu	
	ha	m²	ha		m²	katastru nemovitostí				dřívější poz. evidenci	ha		m²	
543/10	14	77	ostat.pl. ostat.komunikace	543/10	13	99	ostat.pl. ostat.komunikace		0					
				543/18		78	ostat.pl. jind.plocha		0	543/10		10001		78
					14	77								

Seznam souřadnic (S-JTSK)

Číslo bodu	Souřadnice pro zápis do KN			Poznámka
	Y	X	kód kv.	
973-19	616182.26	1181307.74	8	dočasně barva na zdi
1037-12	616179.97	1181311.58	3	dočasně kolík
1157-1401	616172.79	1181313.71	8	dočasně kolík
1	616178.20	1181310.30	8	dočasně kolík

§ 91 odst. 6 trvalá stabilizace by bránila užívání pozemku, proto jsou body označeny dočasným způsobem.

GEOMETRICKÝ PLÁN pro rozdělení pozemku	Geometrický plán ověřil autorizovaný zeměměřický inženýr:		Stejnopis ověřil autorizovaný zeměměřický inženýr:	
	Jméno, příjmení: Ing. Milan Jellínek		Jméno, příjmení:	
	Číslo položky rejstříku autorizovaných zeměměřických inženýrů: 184		Číslo položky rejstříku autorizovaných zeměměřických inženýrů:	
	Dne: Číslo: 187/2025		Dne: Číslo:	
	Náležitosti a přesnosti odpovídá právním předpisům.		Tento stejnopis odpovídá geometrickému plánu v elektronické podobě uloženému v dokumentaci katastrálního úřadu.	
Vyhotovitel: Ing. Milan Jellínek Rakšická 645 672 01 Moravský Krumlov	Katastrální úřad souhlasí s očíslováním parcel.		Ověření stejnopisu geometrického plánu v listinné podobě.	
Číslo plánu: 1532-33/2025				
Okres: Znojmo				
Obec: Olbramovice				
Kat. území: Olbramovice u Moravského Krumlova				
Mapový list: Pohořelice 6-0/41	Dosaďním vlastníkům pozemků byla poskytnuta možnost seznámit se v terénu s průběhem navrhovaných nových hranic, které byly označeny přečerpávaným způsobem: viz seznam souřadnic			