

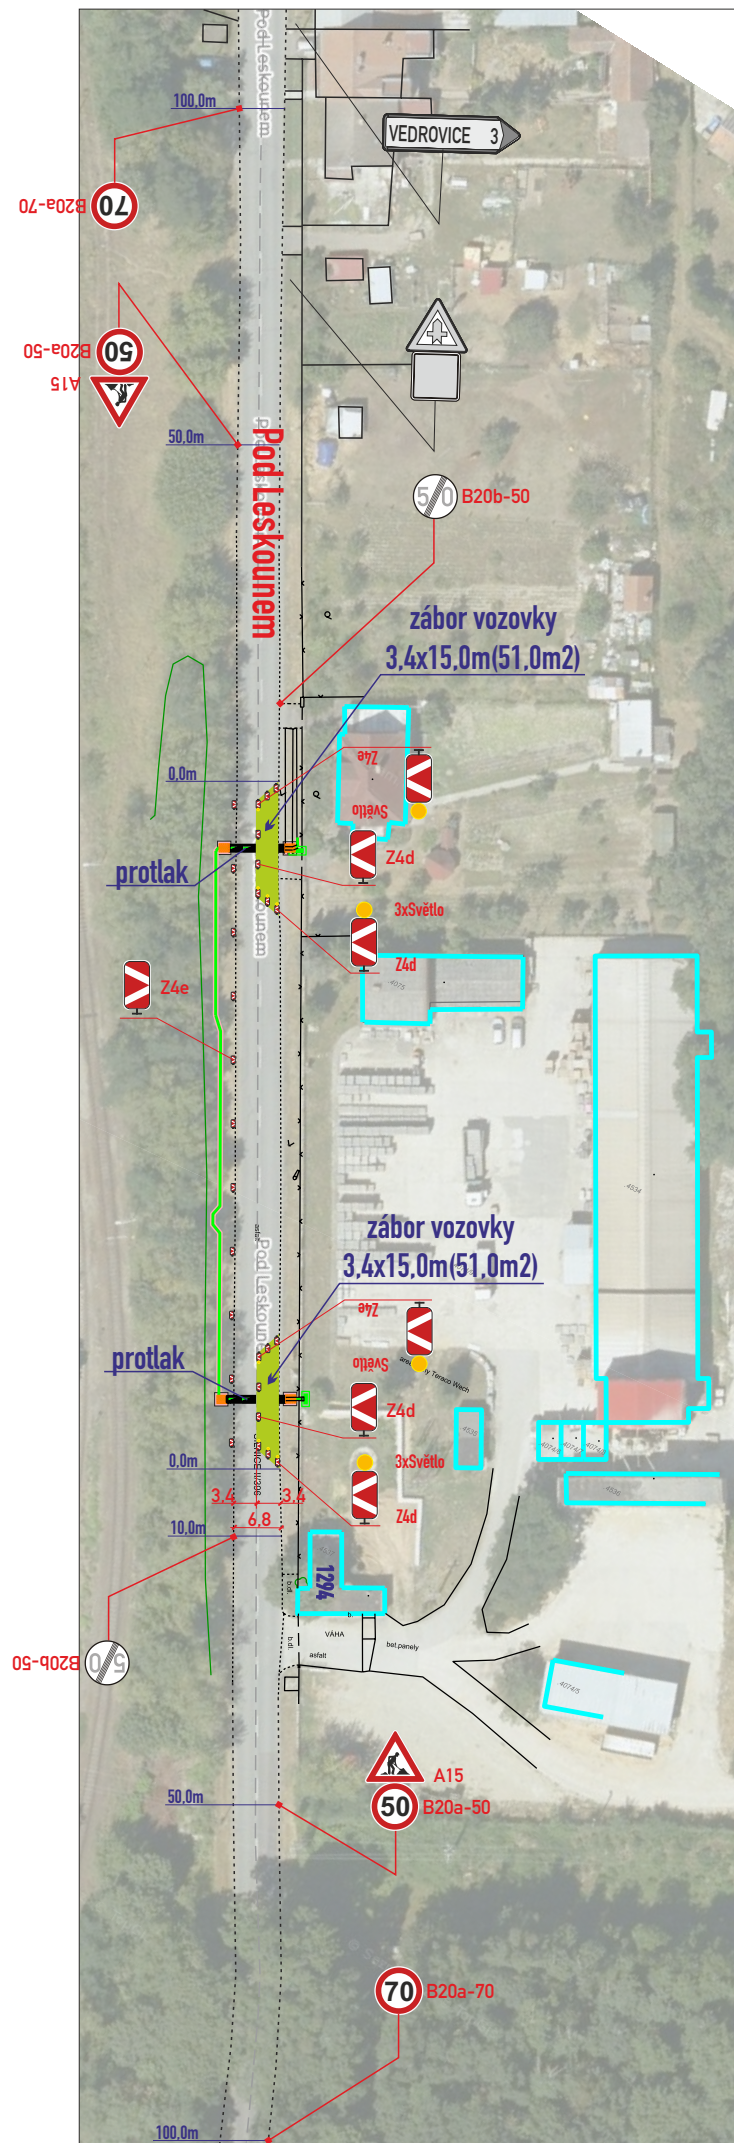


záběr vozovky

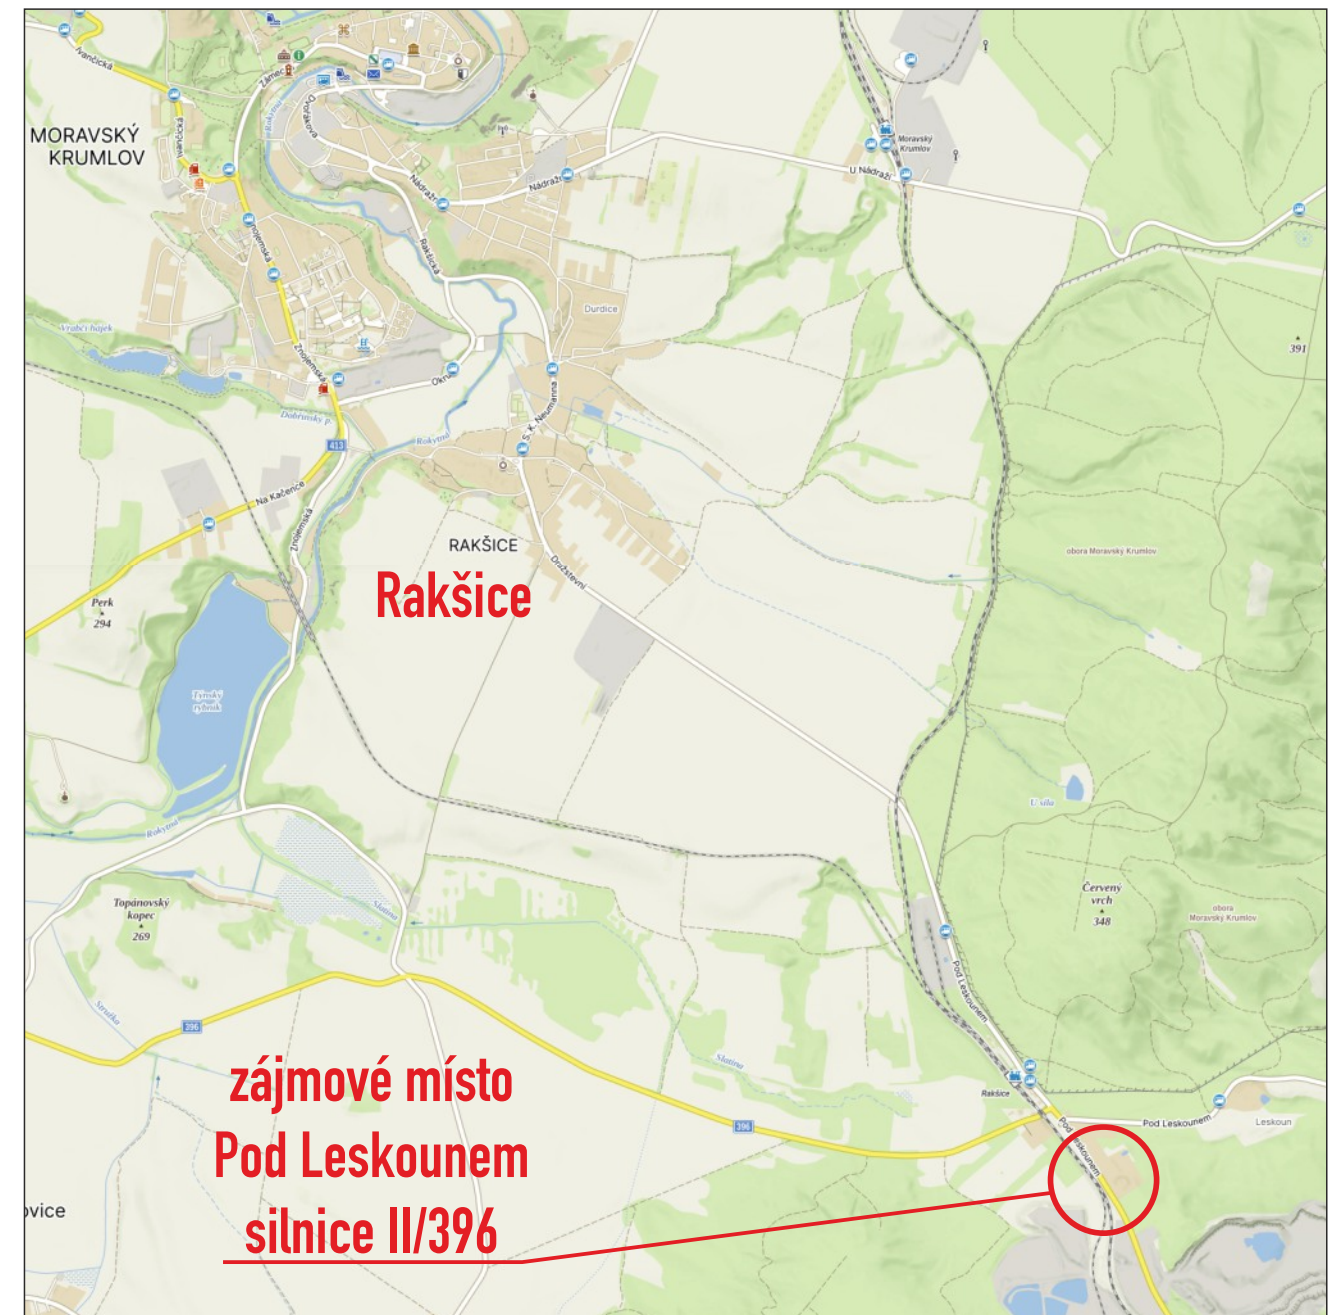

posuvné pracovní místo

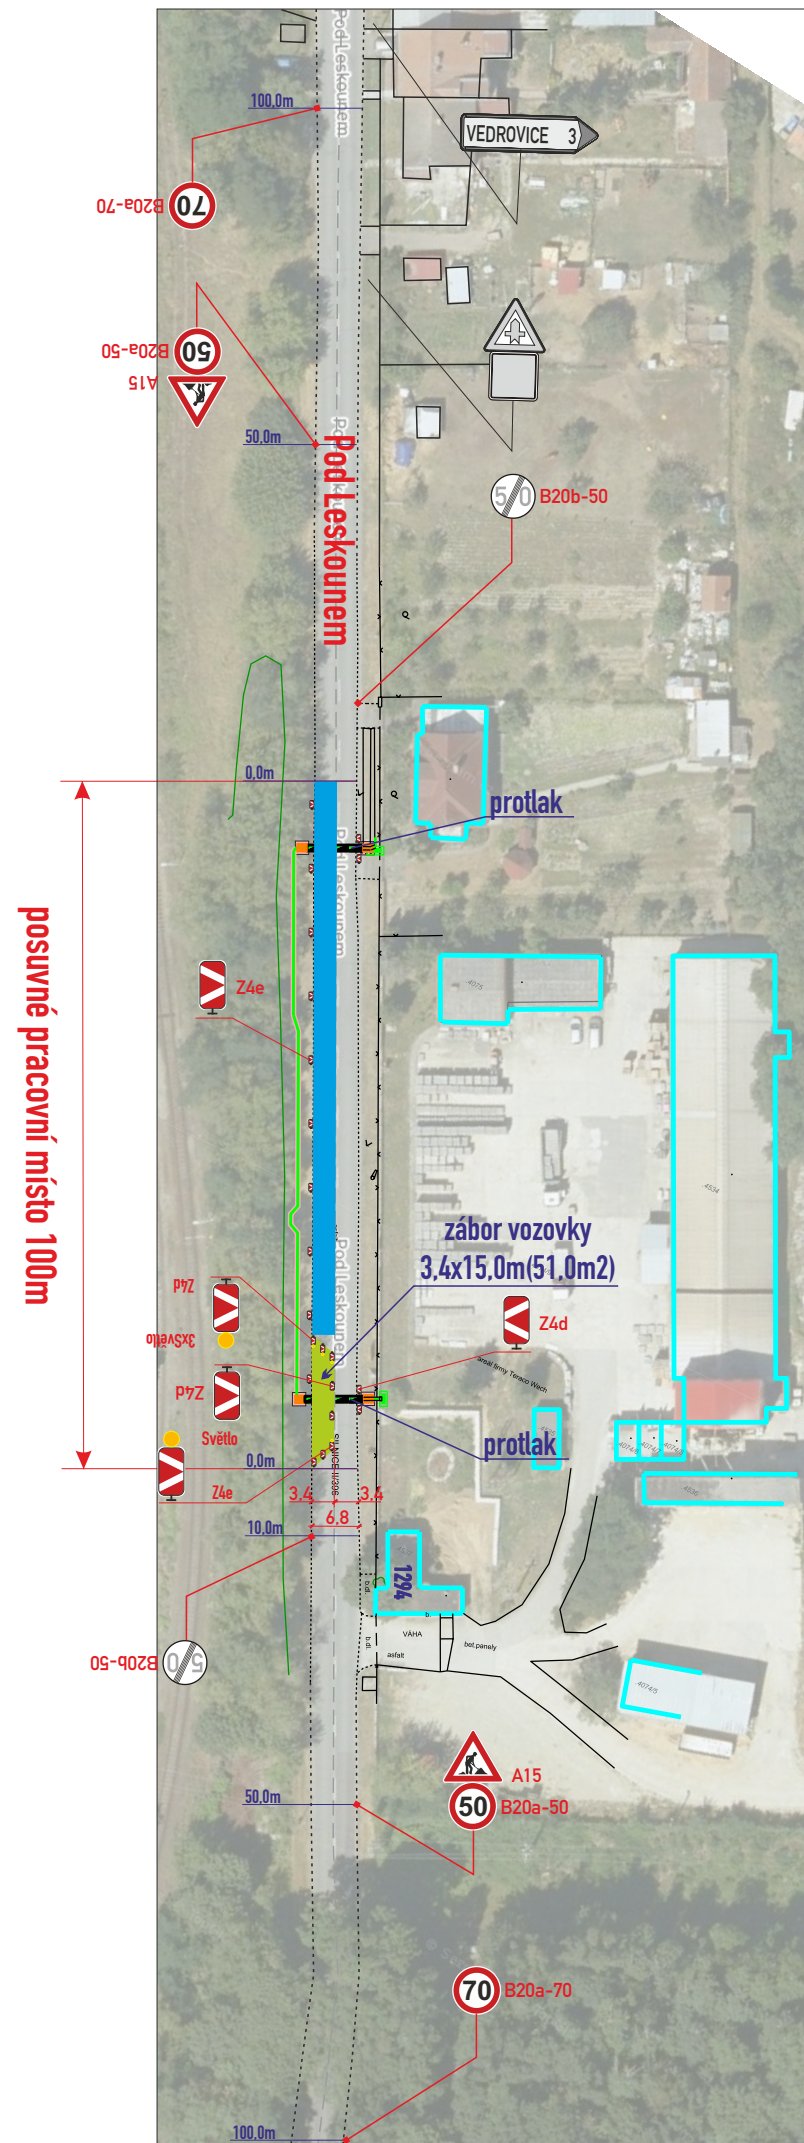

záběr zeleně 90,0m2

- DZ budou osazeny dle TP 66 a tech. listů pro osazování přenosného DZ, přechodného VDZ dle TP 133,66,65

Legenda značení ve schématu /barva popisu :	
přenosné SDZ :	
stávající SDZ :	
stávající SDZ zakrýt / zrušit :	
záběr vozovky :	
záběr zeleně :	
posuvné pracovní místo :	

VYPRACOVAL : Belcredi Vlček Martin		
KONTROLOVAL : Ing. Končelík Jiří		
obsah schématu :		kontakt :
PŘECHODNÉ DOPRAVNÍ ZNAČENÍ		SIGNEX, spol. s r.o., Holzova, 138, 627 00 Brno
Částečná uzavírka		Tel.: 545 226 021-4, mistr: tel.: 602 58 23 25
místo akce/název :		Služba mimo pracovní dobu: tel.: 602 571 312
Rakšice, ul. Pod Leskounem		email: signex@signex.cz
Realizace kabelu NN		číslo objednávky / datum :
		260035
		16.1.2026
		číslo schématu :
		1