

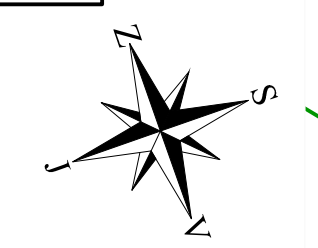


SEZNAM OBJEKTŮ:
 SO 100 ZPEVNĚNÉ PLOCHY
 - SO 101 - Chodník
 - SO 102 - Parkovací stání
 SO 300 DEŠŤOVÁ KANALIZACE
 SO 400 NASVĚTLENÍ MÍST
 PRO PŘECHÁZENÍ

ROZVRŽENÍ
 VÝKRESŮ:

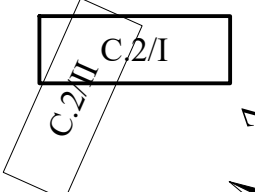

HRANICE KN
 NOVÁ OBRUBA CHODNÍKU A KOMUNIKACE
 CHODNÍK A PARKOVACÍ STÁNÍ PODÉL SILNICE III/3962-2. ETAPA
 LEGENDA INŽENÝRSKÝCH SÍTÍ:
 NOVÉ SÍTĚ
 SO 300 - ODVODNĚNÍ ŘEŠENÝCH ZPEVNĚNÝCH PLOCH
 SO 400 - NASVĚTLENÍ MÍSTA PRO PŘECHÁZENÍ

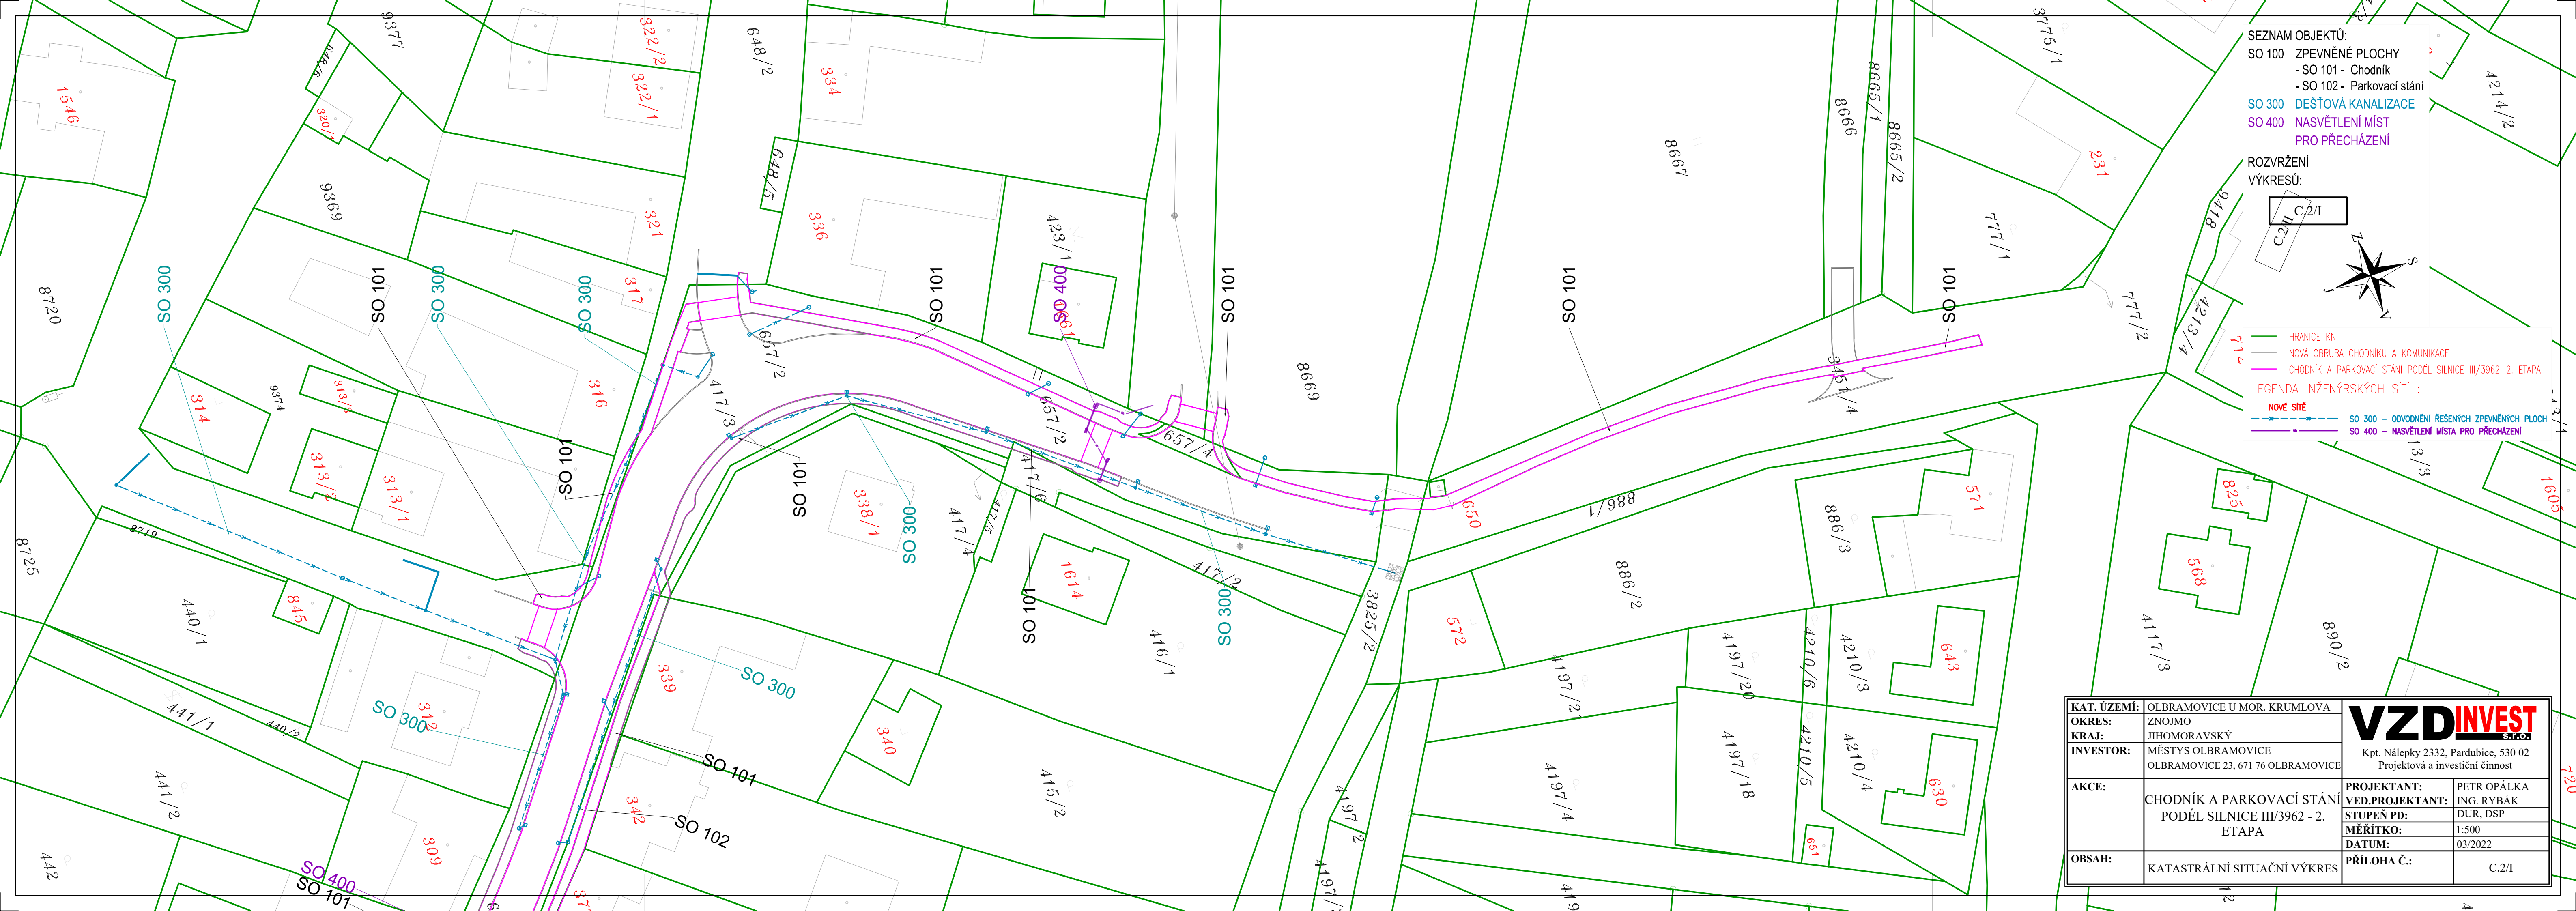

KAT. ÚZEMÍ:	OLBRAMOVICE U MOR. KRUMLOVA	VZDINVEST <small>s.r.o.</small> Kpt. Nálepy 2332, Pardubice, 530 02 Projektová a investiční činnost
OKRES:	ZNOJMO	
KRAJ:	JIHOMORAVSKÝ	
INVESTOR:	MĚSTYS OLBRAMOVICE OLBRAMOVICE 23, 671 76 OLBRAMOVICE	PROJEKTANT: PETR OPÁLKA VED.PROJEKTANT: ING. RYBÁK STUPEŇ PD: DUR, DSP MĚŘÍTKO: 1:500 DATUM: 03/2022
AKCE:	CHODNÍK A PARKOVACÍ STÁNÍ PODÉL SILNICE III/3962 - 2. ETAPA	PŘÍLOHA Č.: C.2/I
OBSAH:	KATASTRÁLNÍ SITUAČNÍ VÝKRES	