


## Celkový přehled

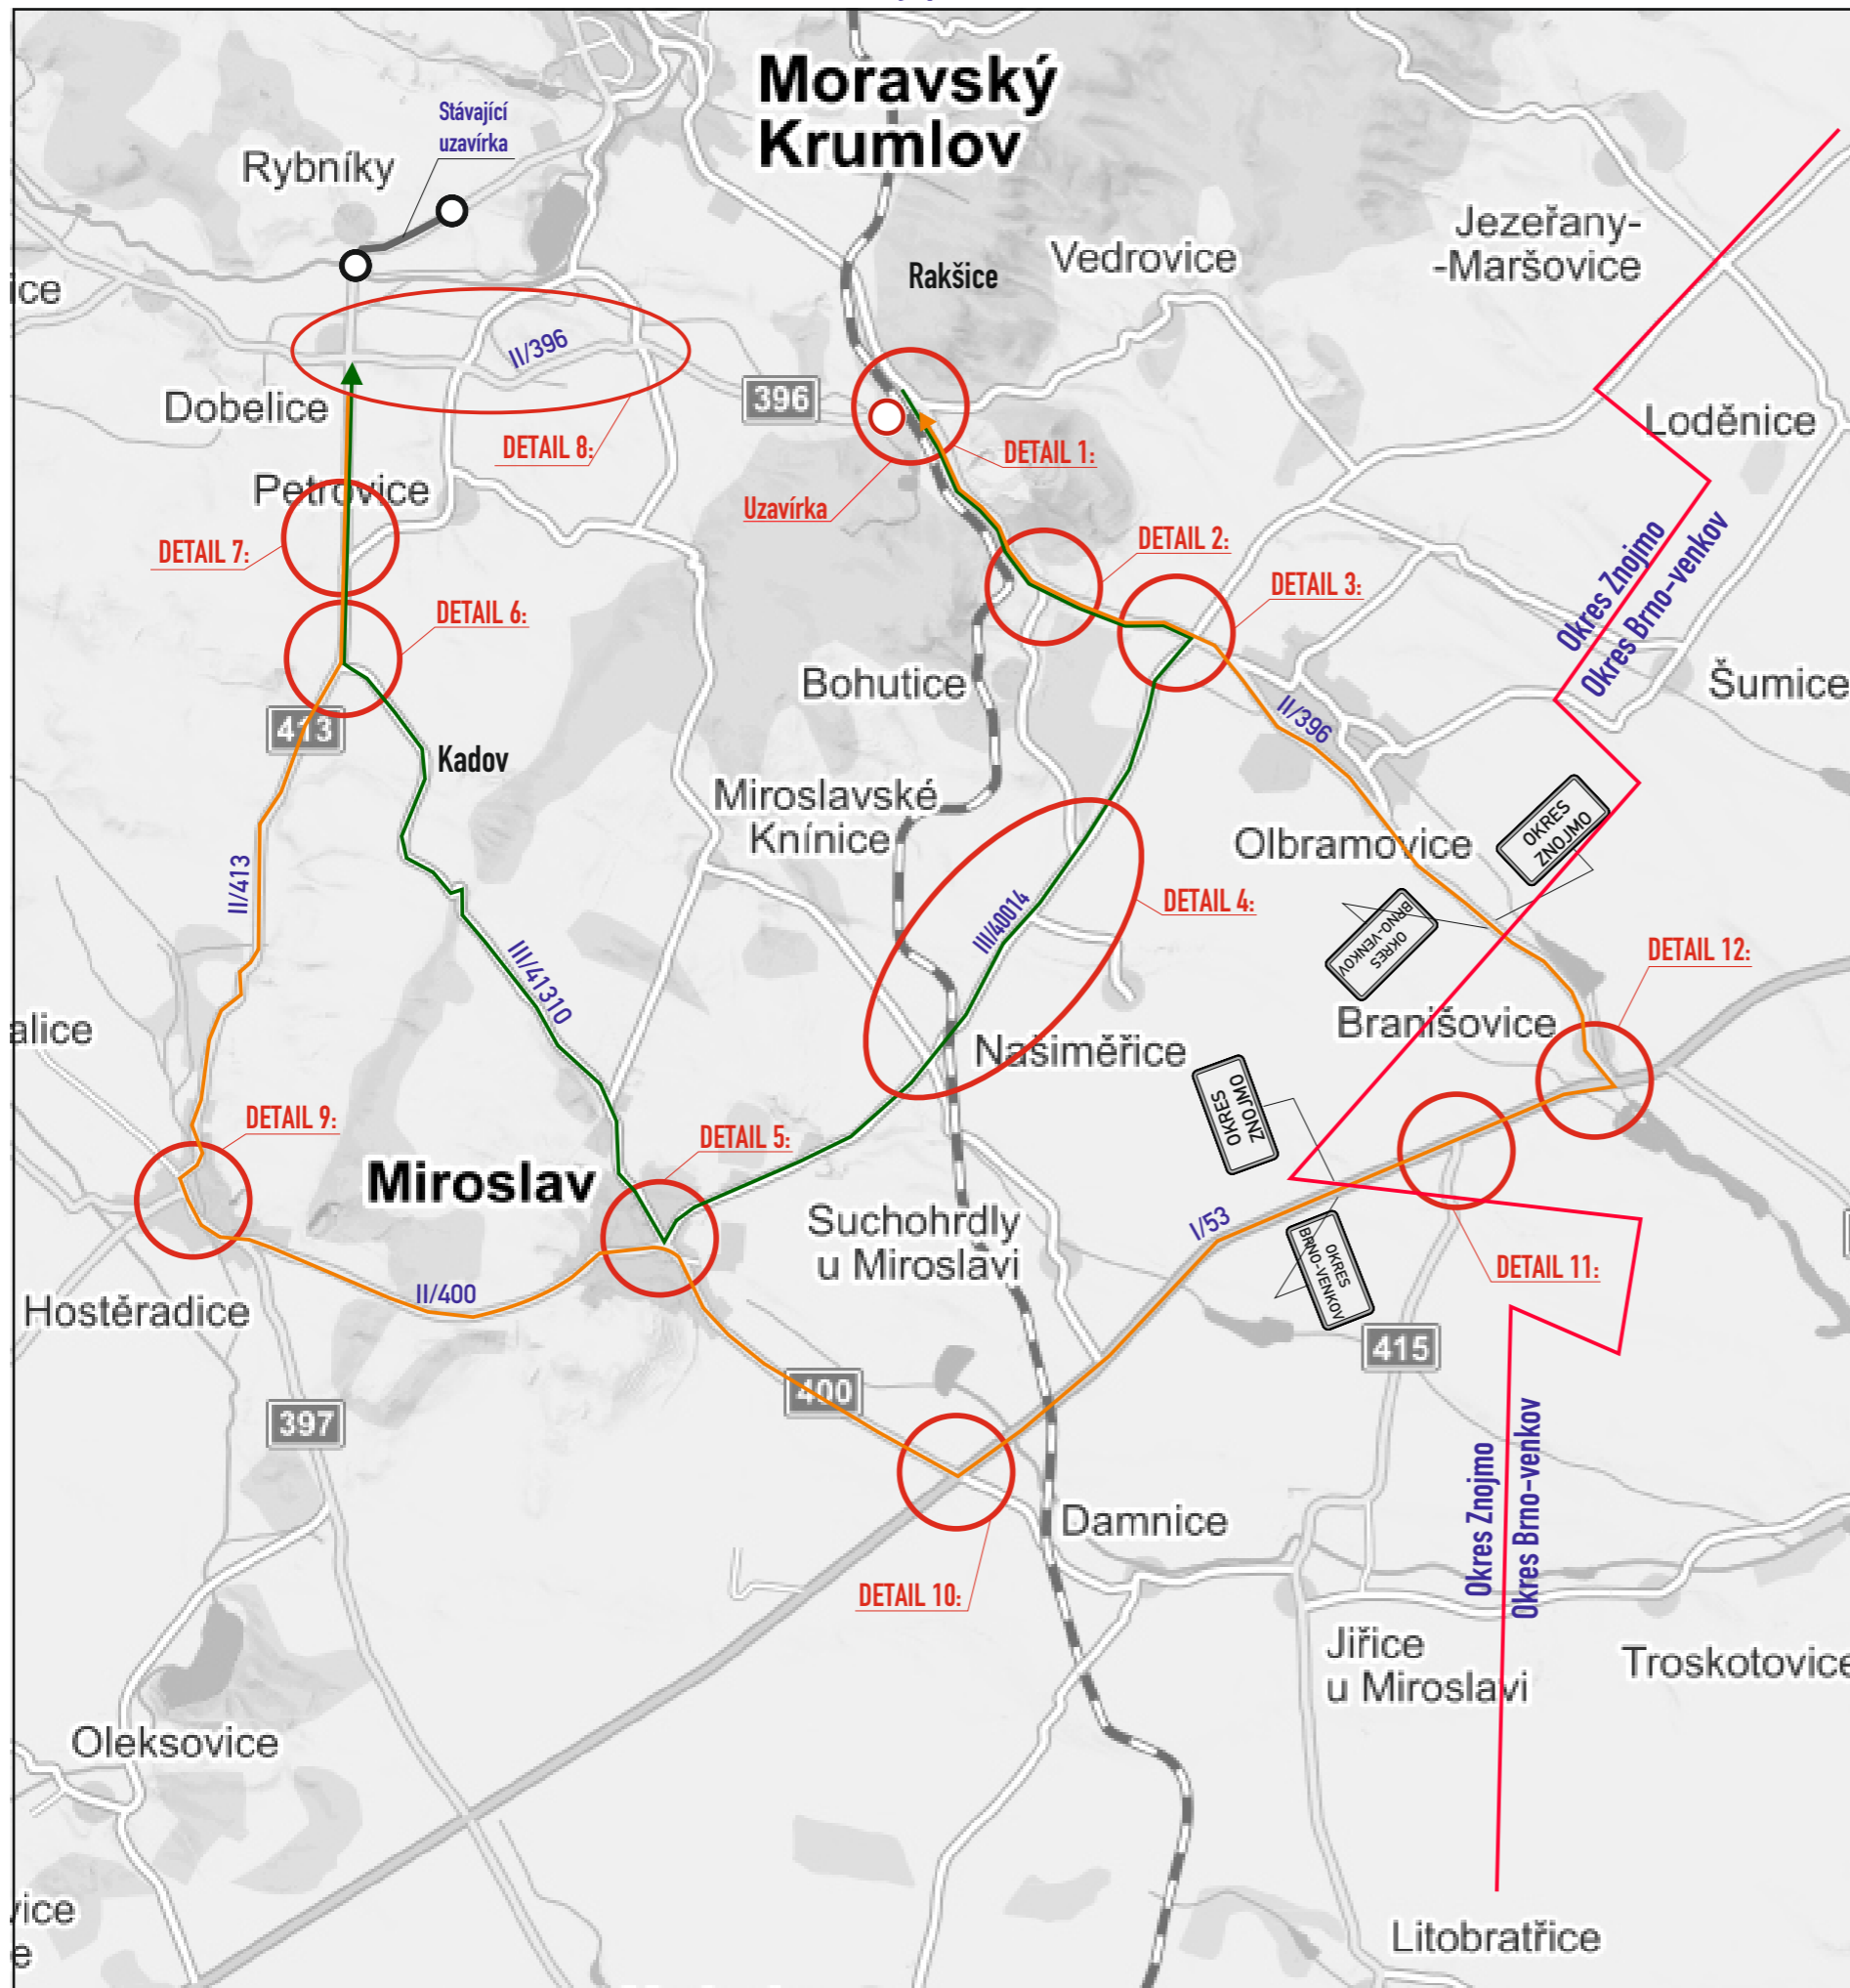

Odsouhlaseno dne:

Č.j.: KRPB - / ČJ-2020-0600DI


Dle §77 zák. č. 361/2000 Sb.

Platnost souhlasu je 1 rok ode dne vystavení.


**TERMÍN: 1 den cca 7-17hod**

VYPRACOVAL : Ing. Dvořák Marek KONTROLOVAL : Ing. Končelík Jiří	 	 spol. s r.o.	
místo akce/název : Úplná uzavírka <b>RAKŠICE</b> Silnice II/396 – oprava železničního nadjezdu		kontakt : SIGNEX, spol. s r.o., Holzova, 138, 627 00 Brno Tel.: 545 226 021-4, mistr: tel.: 602 58 23 25 Služba mimo pracovní dobu: tel.: 602 571 312 email: signex@signex.cz	
obsah schématu : <b>PŘECHODNÉ DOPRAVNÍ ZNAČENÍ</b>		číslo objednávky / datum : č.o.200443 17.9.2020	
Navržené trvalé DZ :  Stávající DZ :  Stávající DZ zrušit : 		číslo schématu : <b>1</b>	


DETAIL 1:

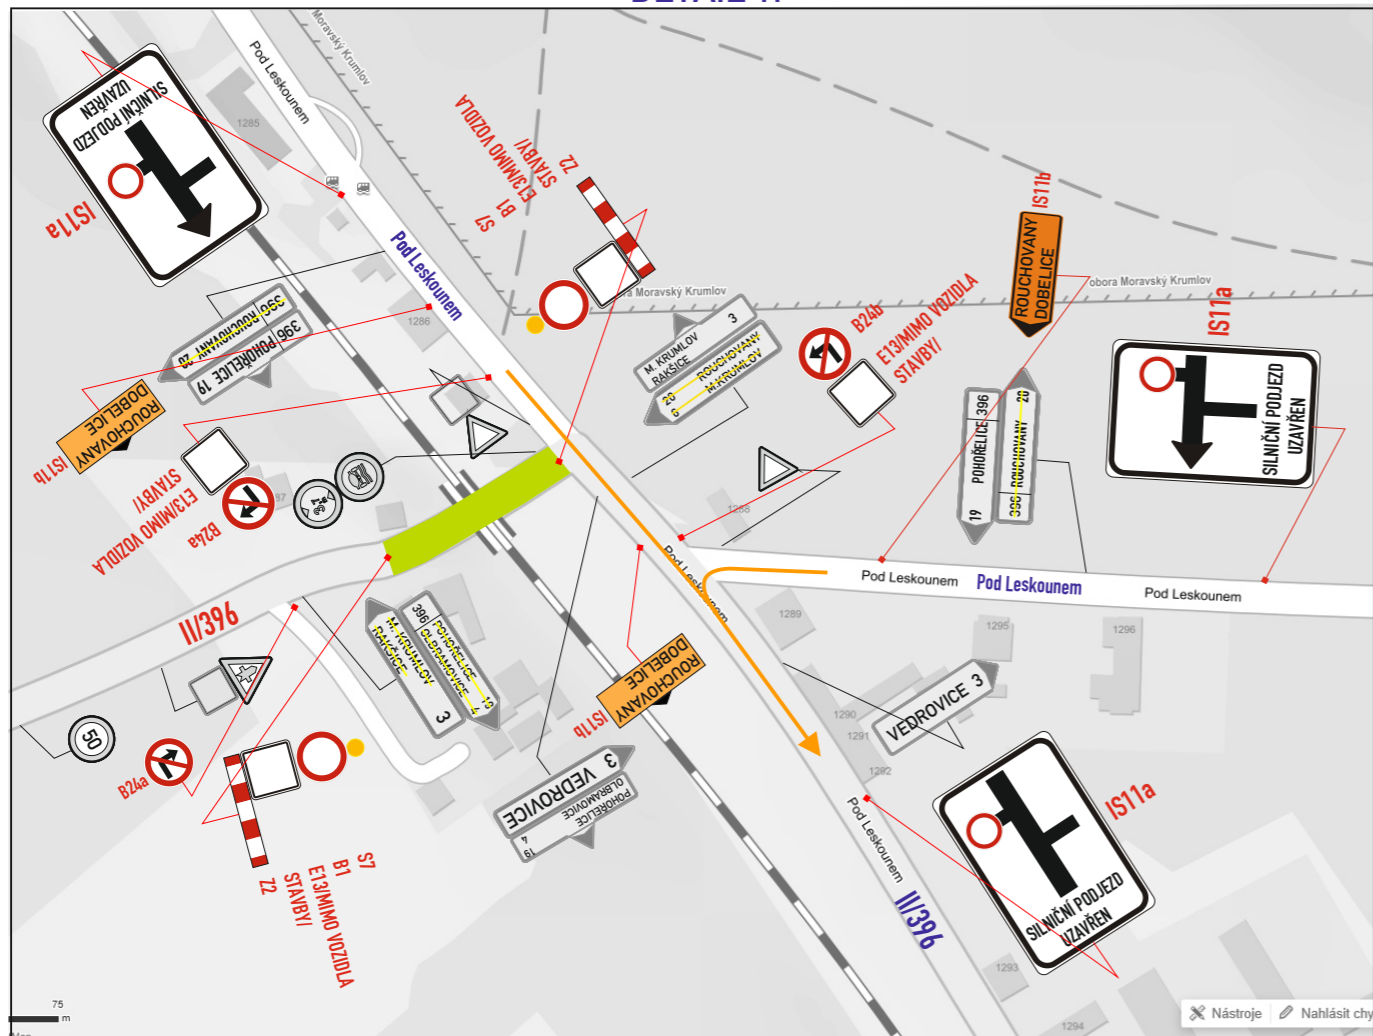


DETAIL 3:

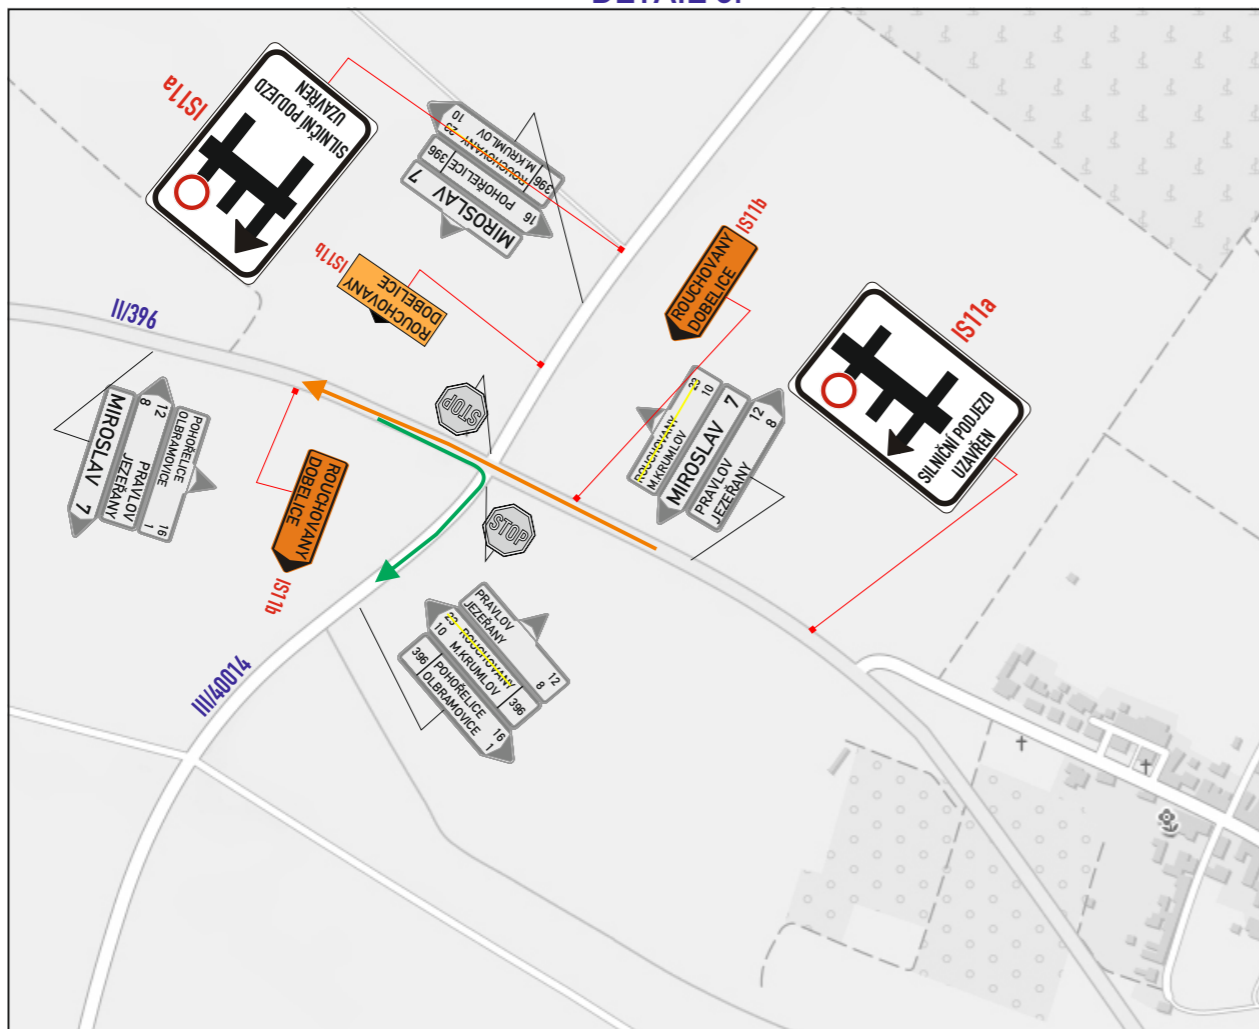

DETAIL 2:

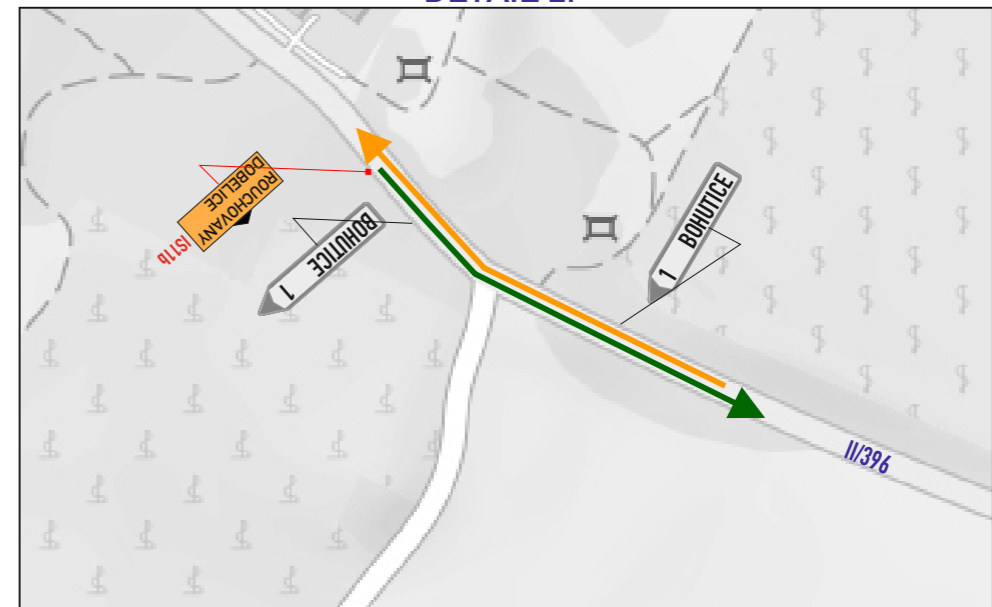


DETAIL 4:

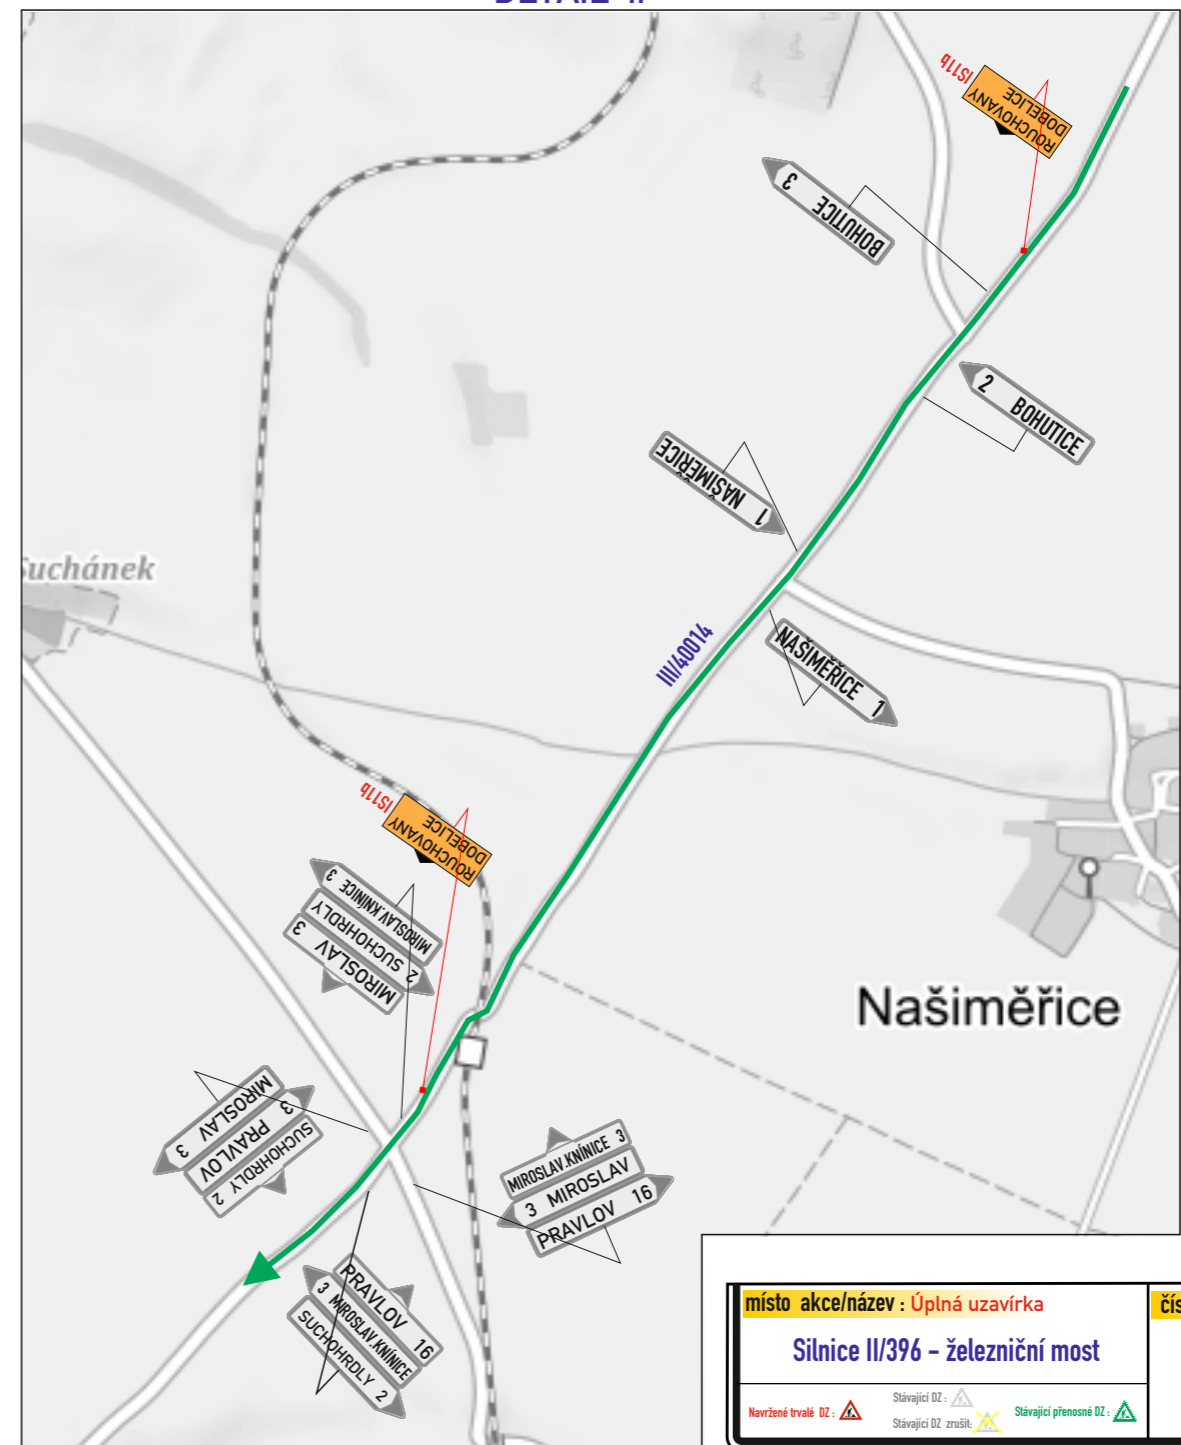


místo akce/název : Úplná uzavírka		číslo schématu :
Silnice II/396 - železniční most		2
Navržené trvalé DZ :	Stávající DZ :	Stávající přenosné DZ :
		www.signex.cz


DETAIL 5:

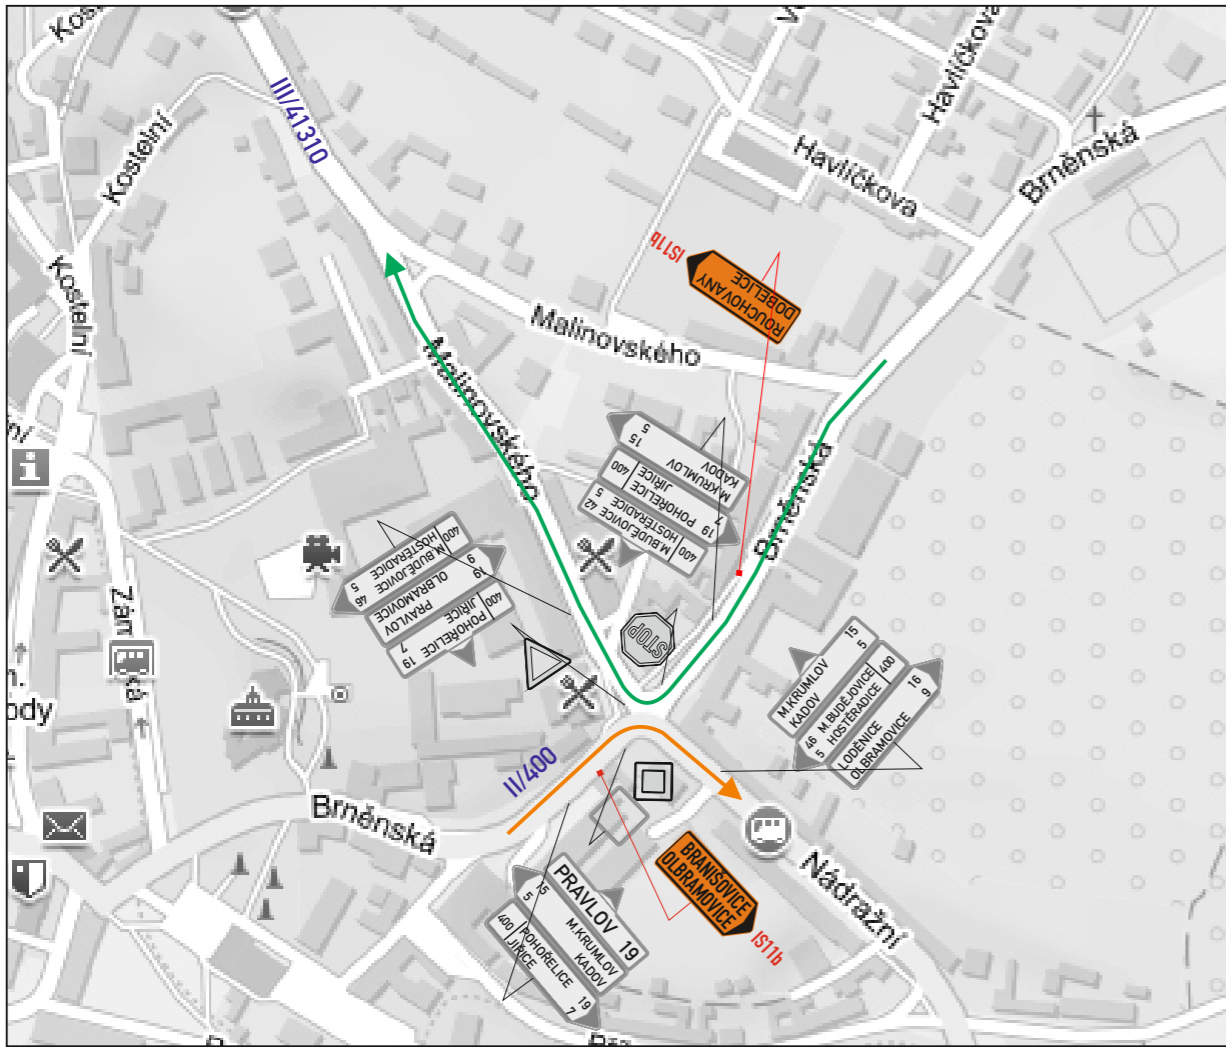

DETAIL 6:

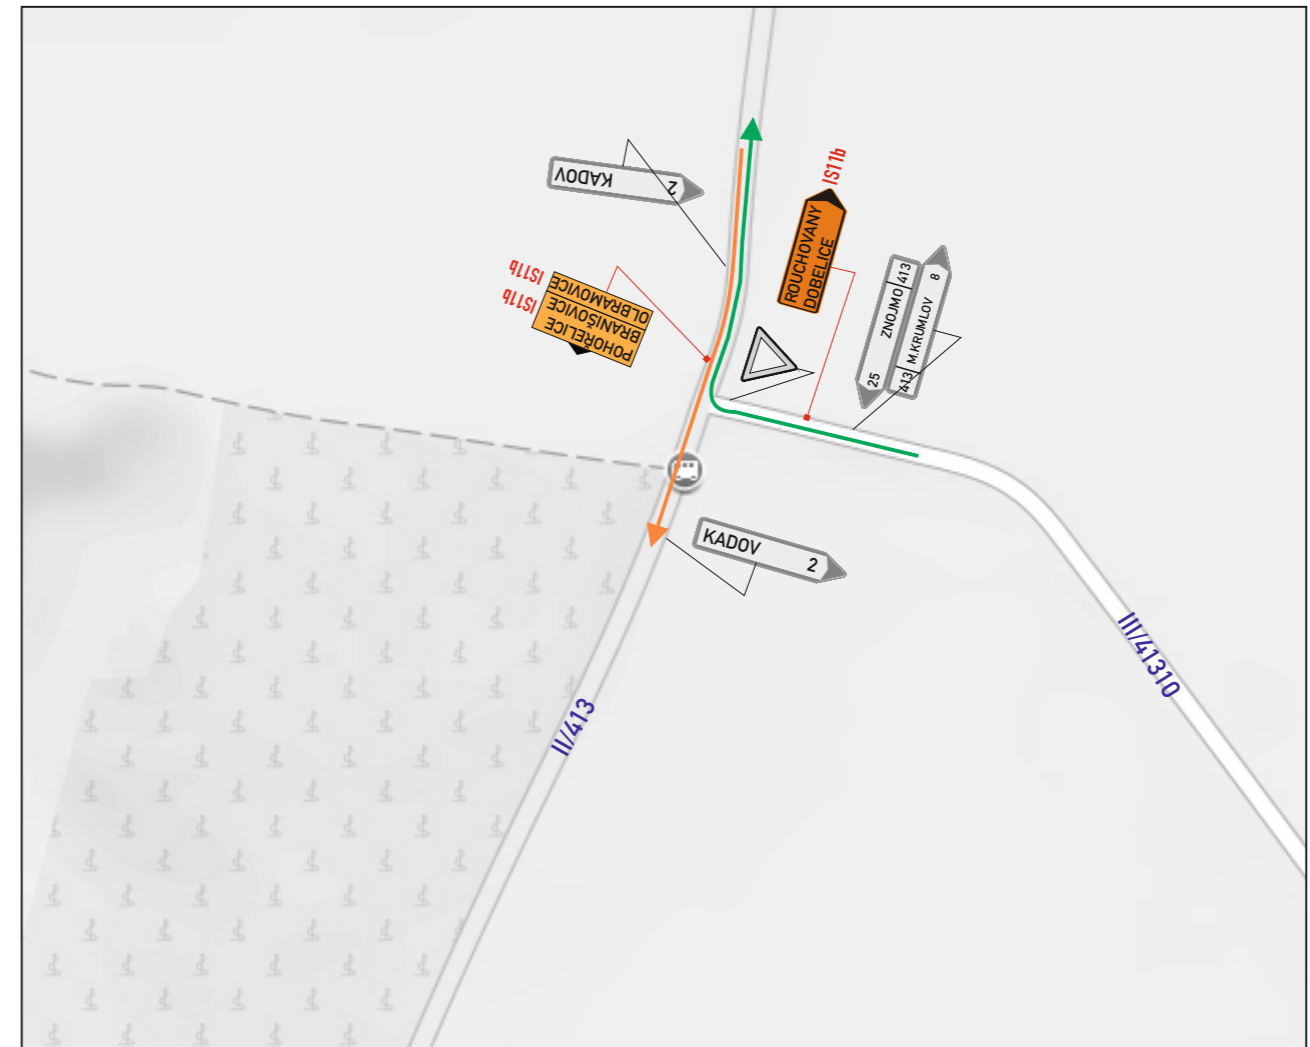


DETAIL 7:

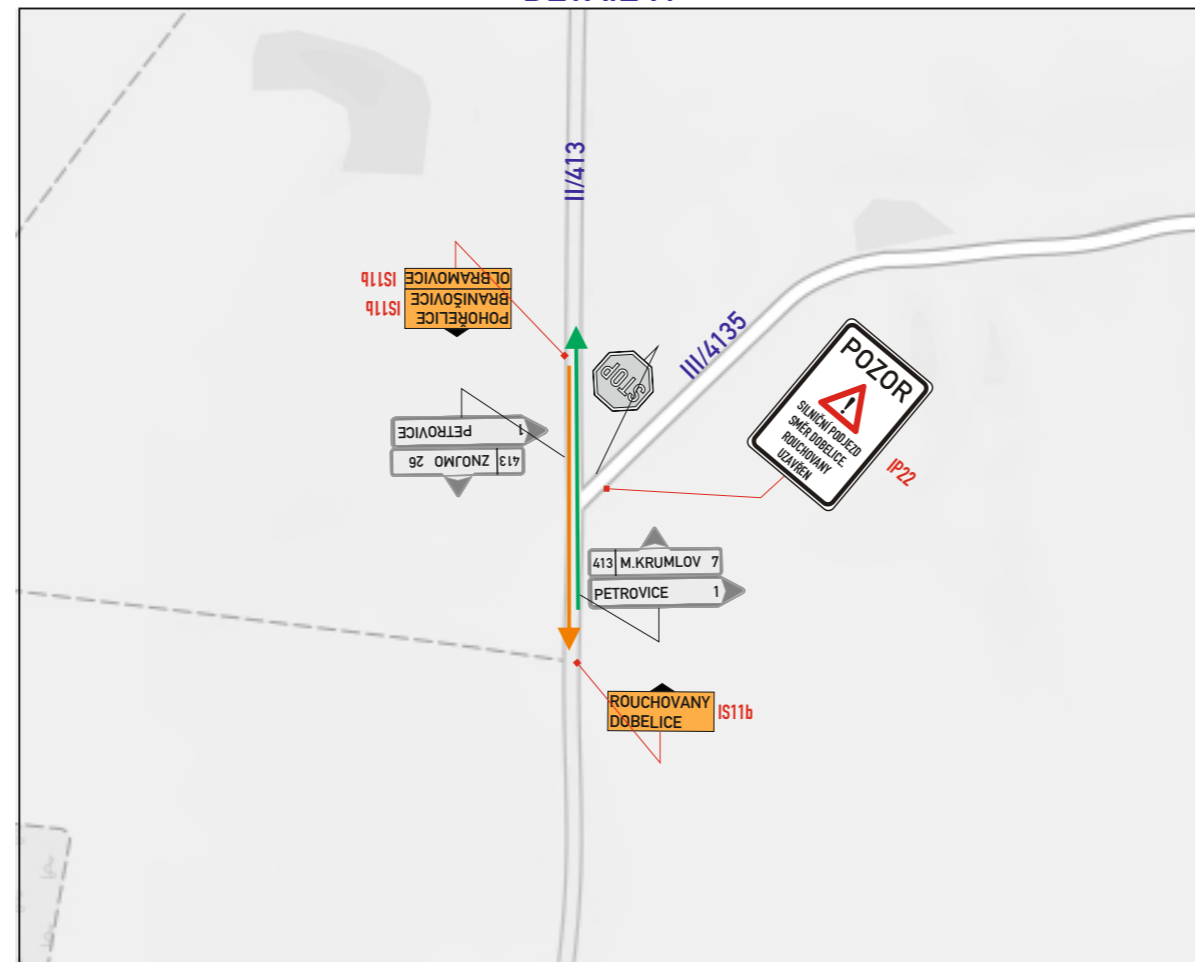


místo akce/název : Úplná uzavírka		číslo schématu :
Silnice II/396 - železniční most		3
Navržené trvalé OZ :	Stávající OZ :	Stávající OZ zrušit :
	Stávající OZ přenesné OZ :	www.signex.cz

DETAIL 8:

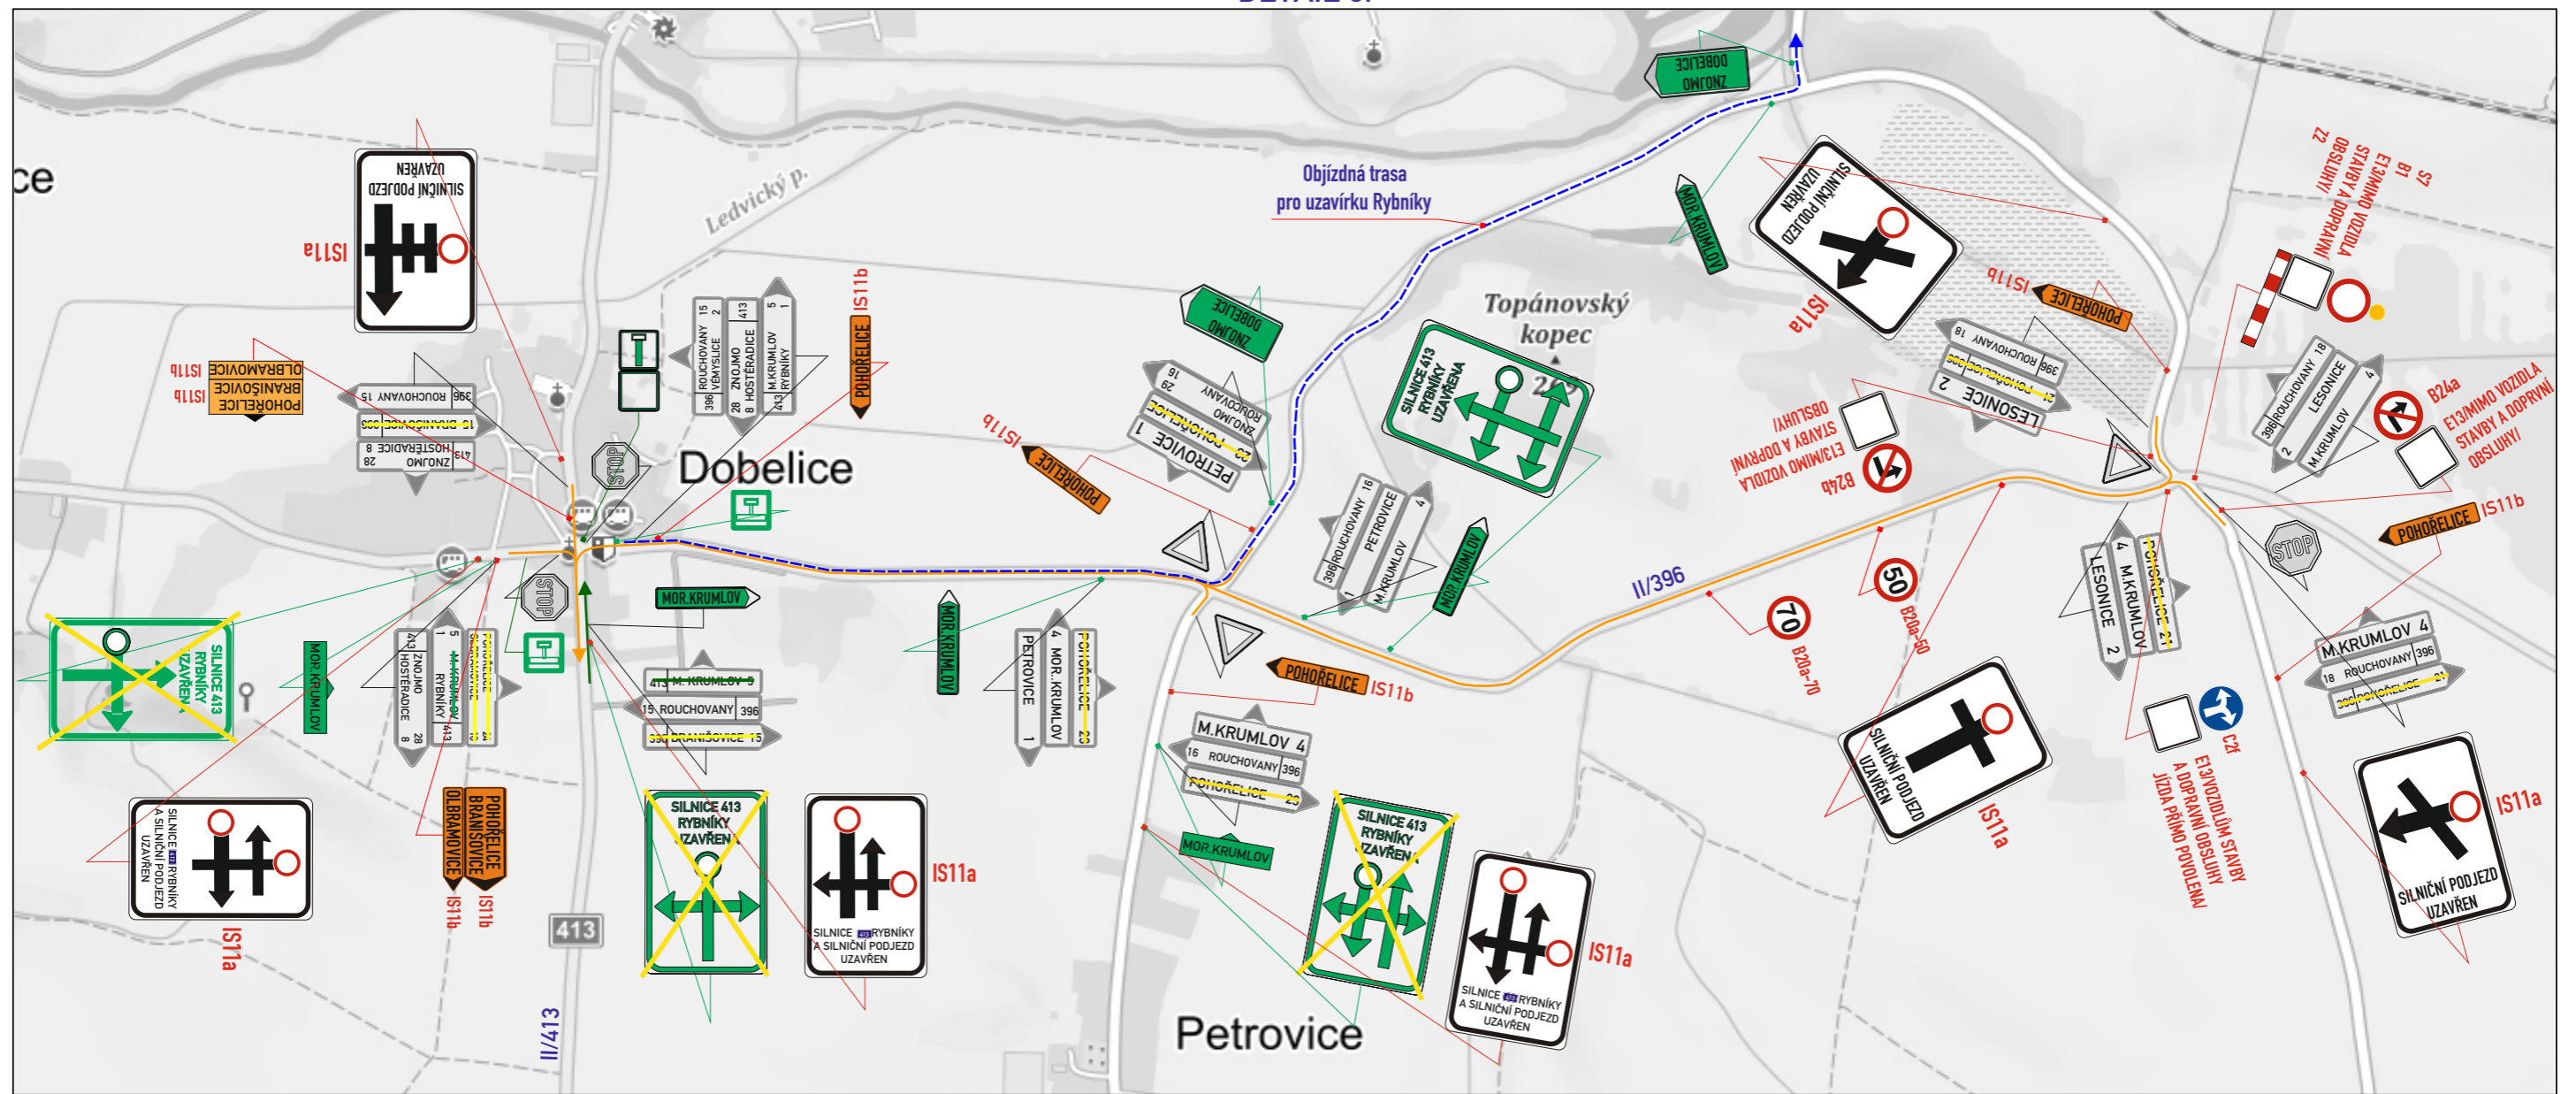


DETAIL 9:

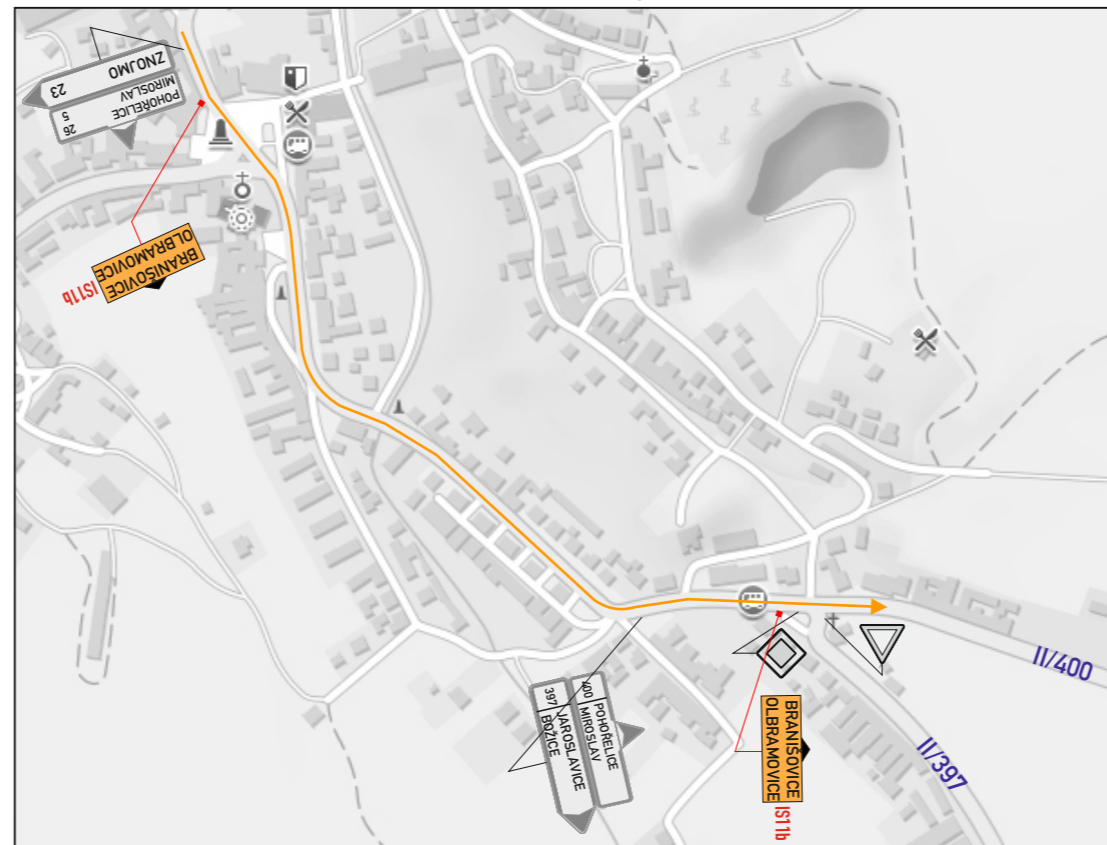


místo akce/název : Úplná uzavírka		číslo schématu :
Silnice II/396 – železniční most		4
Navržené trvalé DZ :	Stávající DZ :	Stávající DZ zrušit :
		Stávající přenosné DZ :
		www.signex.cz

DETAIL 10:

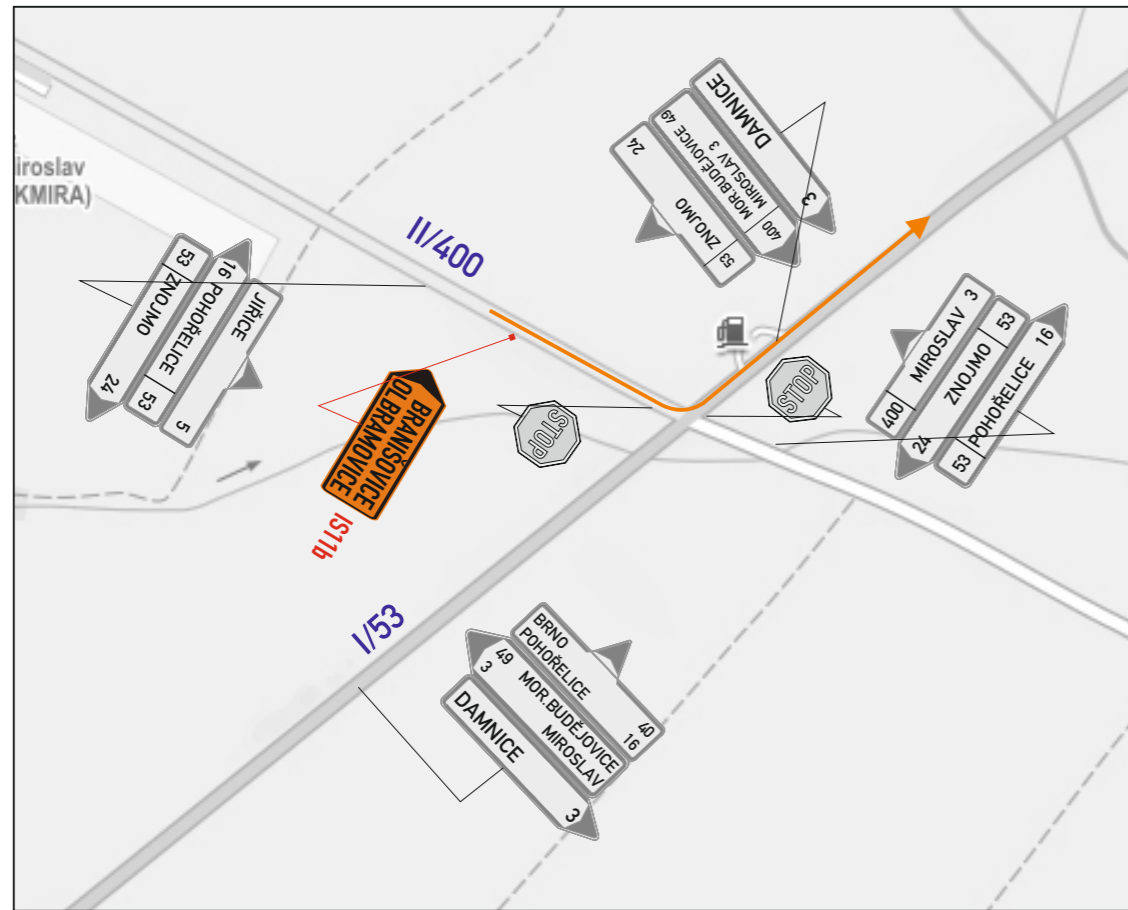

DETAIL 11:

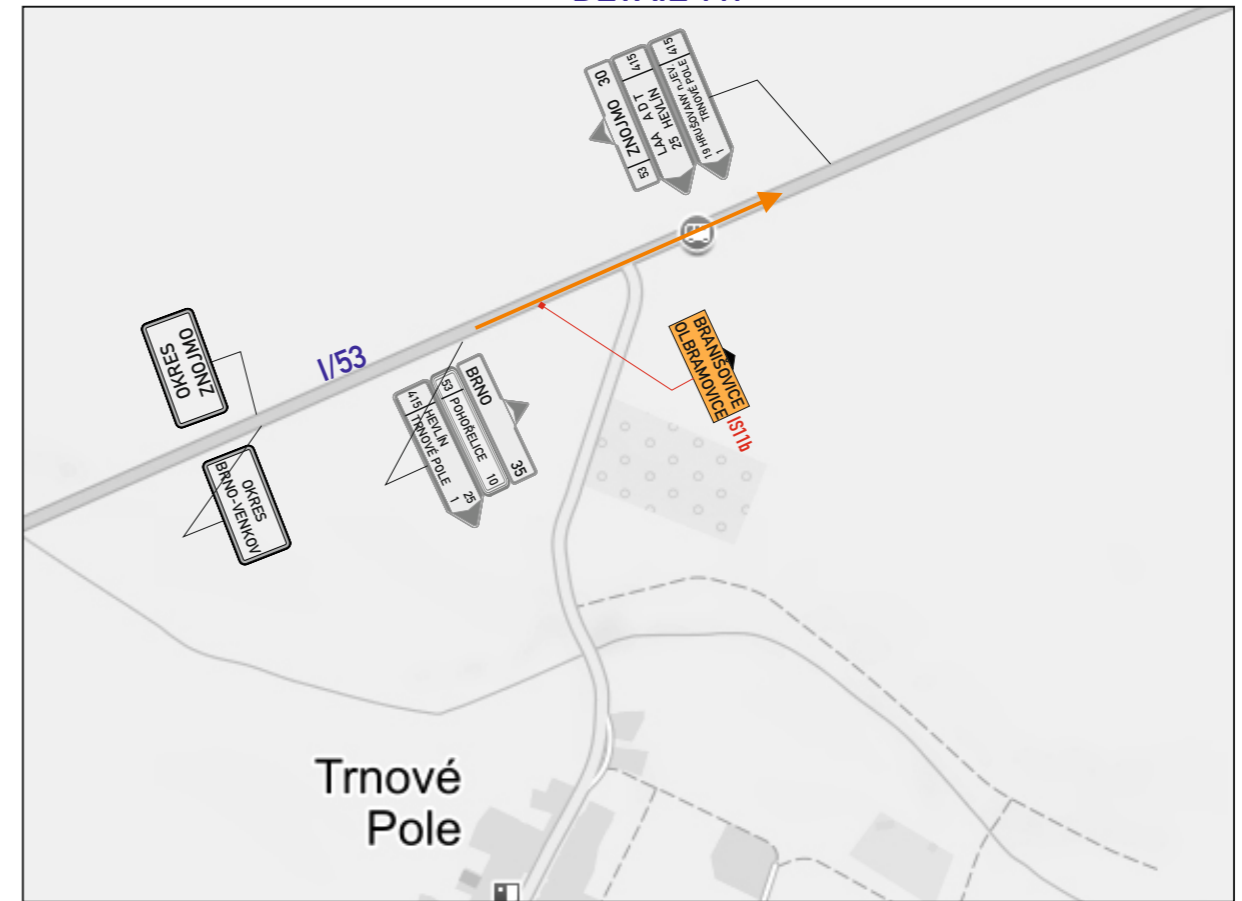

DETAIL 12:



místo akce/název : Úplná uzavírka		číslo schématu :
Silnice I/396 - železniční most		5
Navržené trvalé DZ :	Stávající DZ :	Stávající přenosné DZ :
Stávající DZ zrušit :	www.signex.cz	